

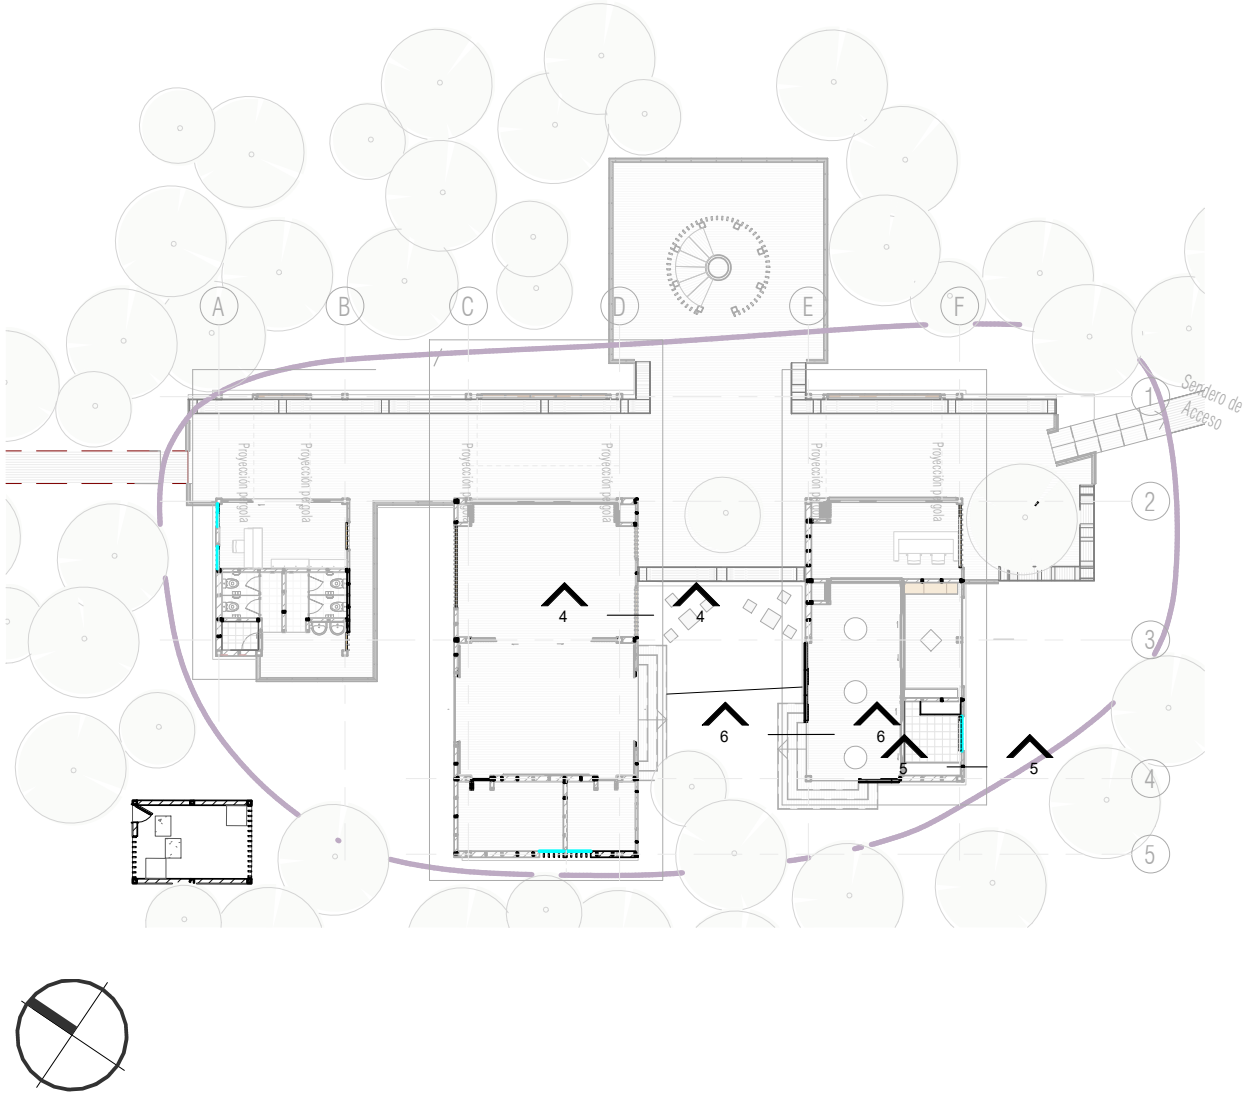
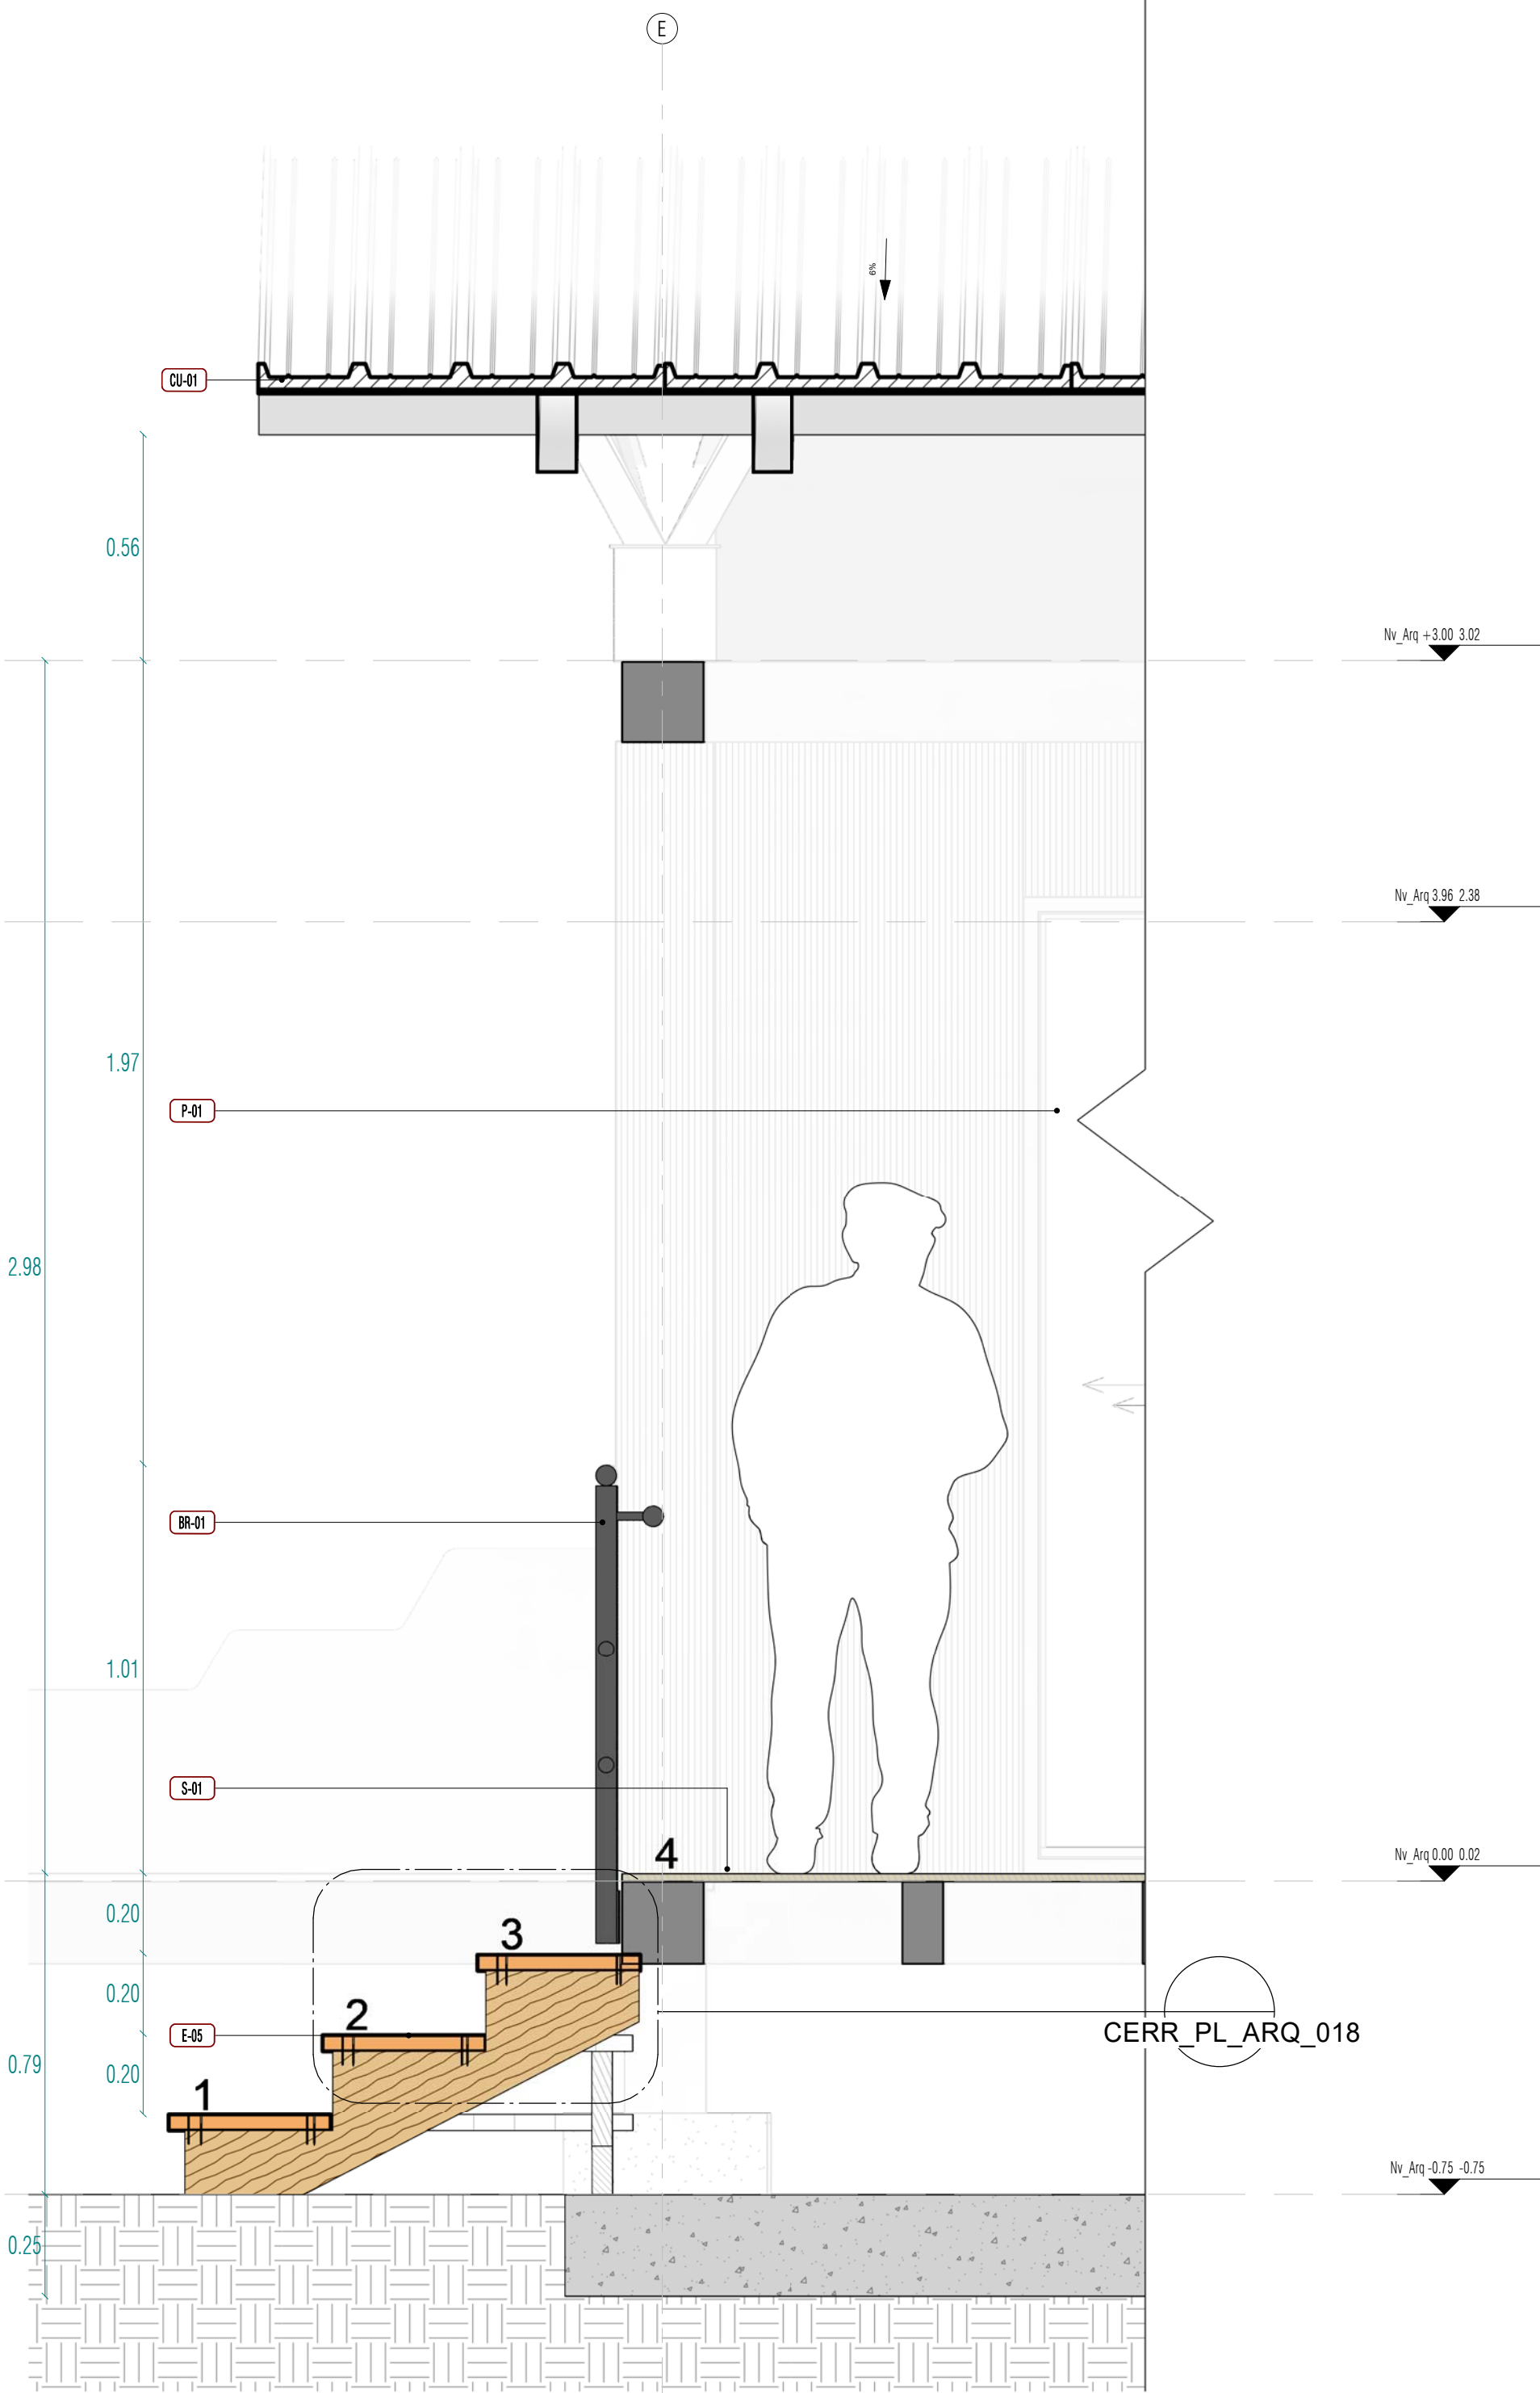



LISTA DE ESPECIFICACIONES DE ACABADOS	
Valor de nota clave	Texto de nota clave
BR-01	Baranda en acero galvanizado negro (2 Pasamanos de 2" + Travesaños de 1,5" + Parales de 2") "
CU-01	Teja termoacustica - panel metálico para cubiertas, tipo sándwich, inyectado en línea continua con poliuretano (pur) o poli-isocianurato (pir) expandido de alta densidad (38 kg/m3), cara externa y cara interna en lámina de acero galvanizado prepintado, aluminio, aluzinc, y/o acero inoxidable.
CU-02	Angeo metálico x 0.01 x m2, incluye marco, subestructura, soldadura y anticorrosivo.
CU-05	Cielo raso plano madera en listón de pino - tablilla de 10x1.8cm en madera pino c/c inmunizada, incluye estructura en galvanizado, el suministro del material, mano de obra, equipo y herramientas necesarias para su perfecta ejecución.
E-05	Huellas para gradas en madera pino - tablón 18cmx3.8cm en madera pino c/c. incluye el suministro del material
M -01	Muro bloque cemento estructural para bases de muro de fachada
M -05	Muro en fibrocemento a dos caras e=9.5cm
P-01	Puerta en madera pm3 - puerta plegable 5.00 m.
S-01	Piso en madera instalada a tope - tablilla de 10x1.8cm en madera pino c/c inmunizada.

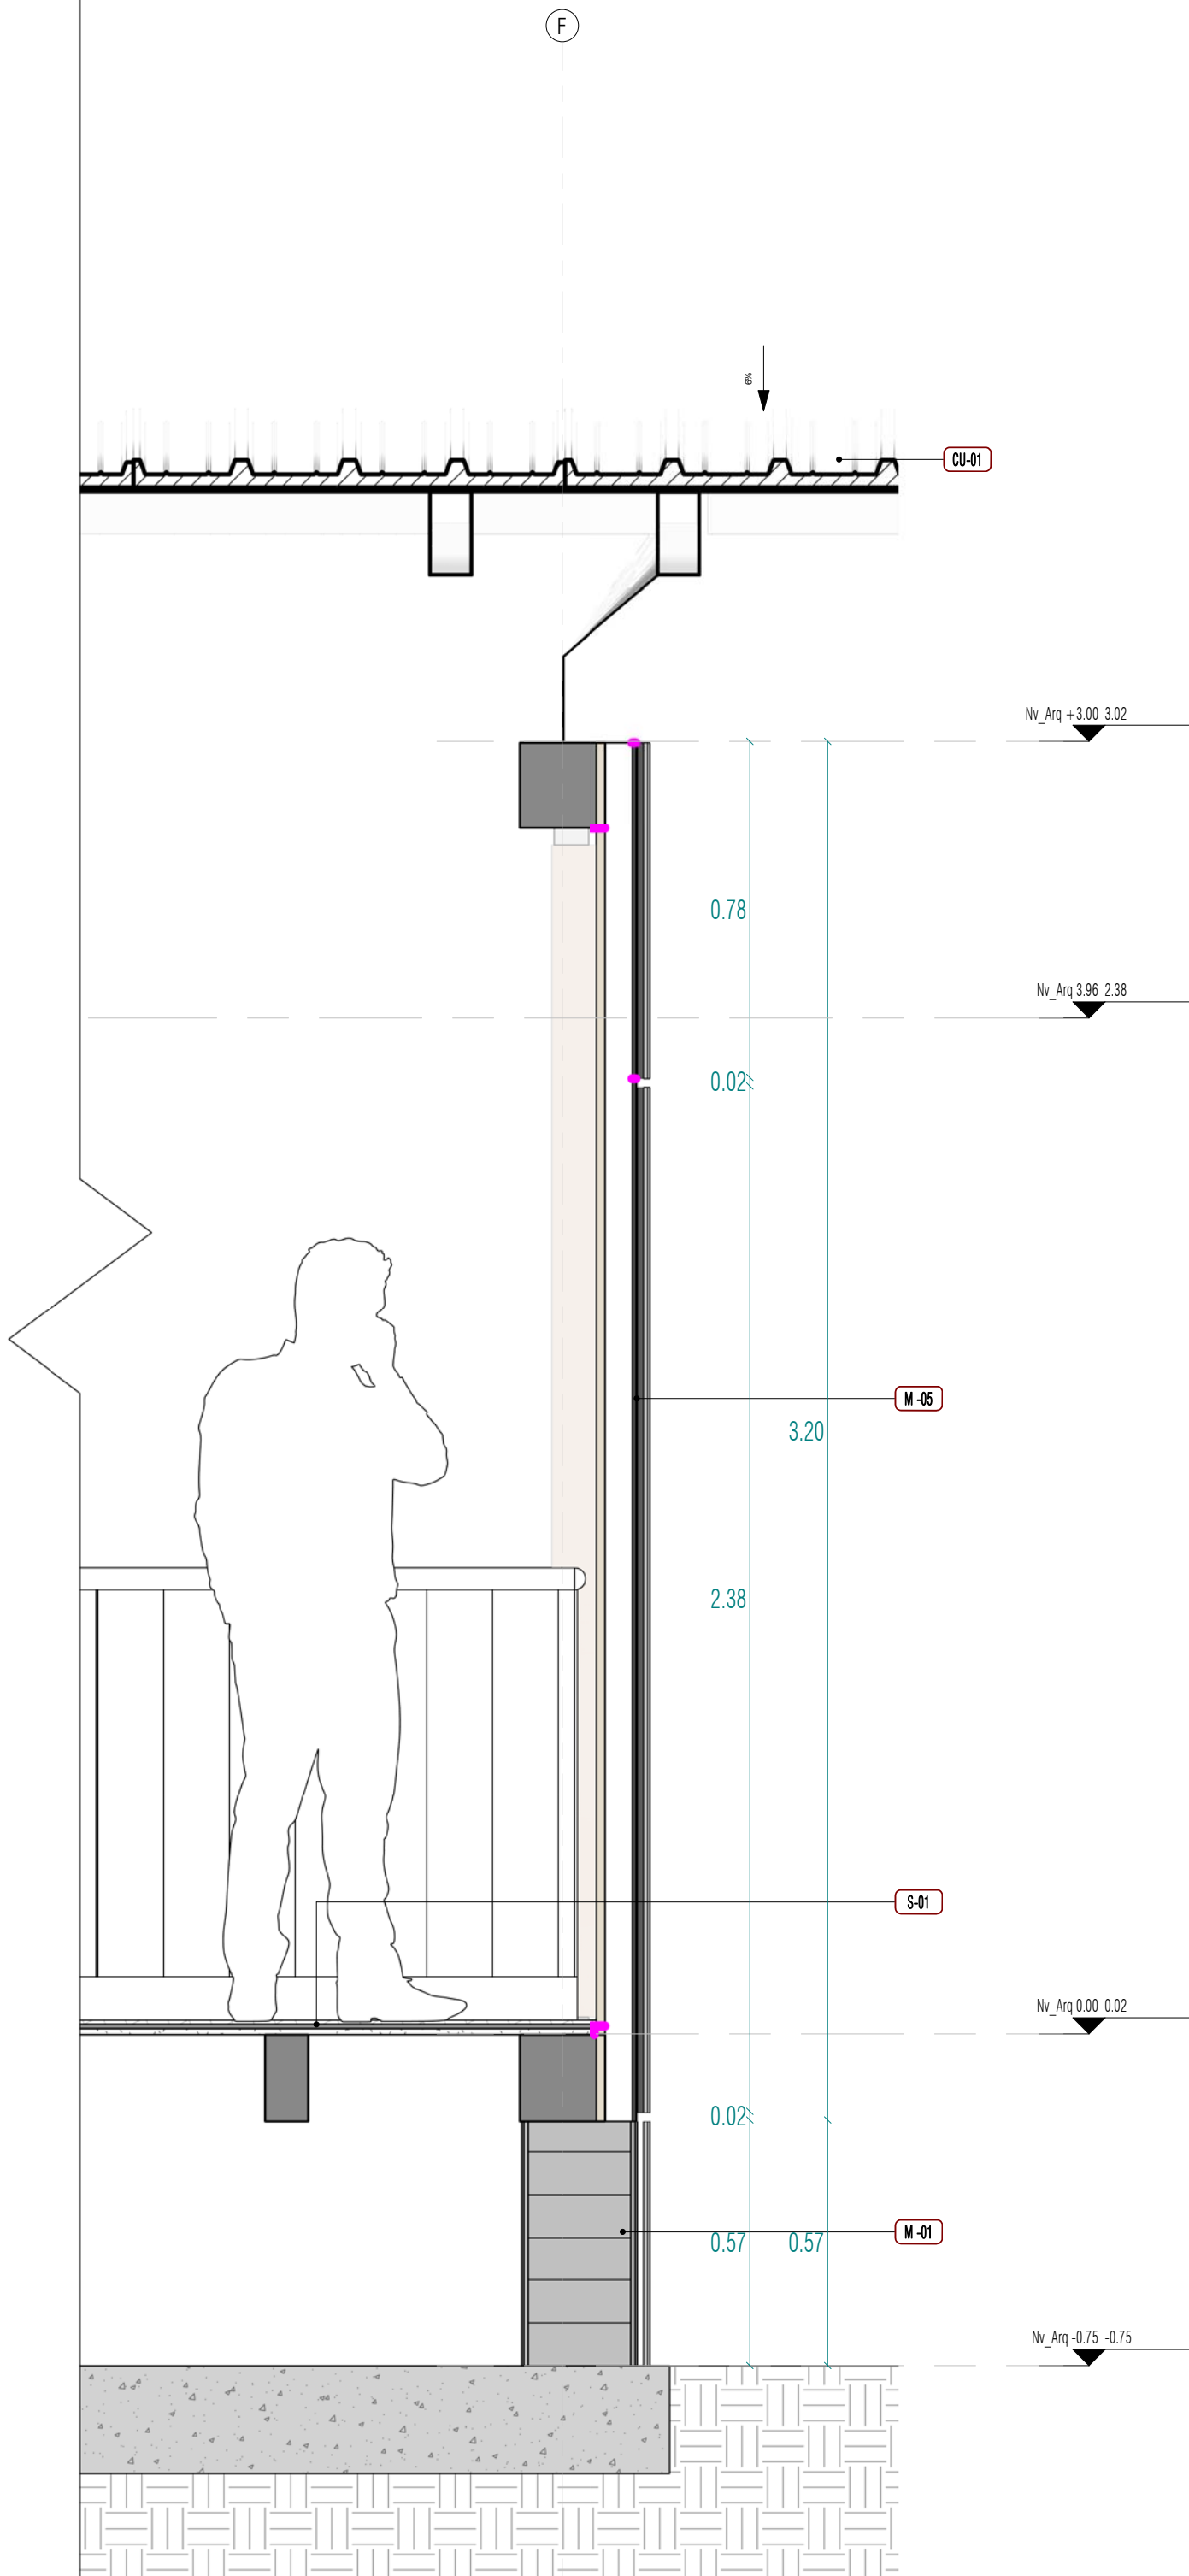

PLANO: CERR_PL_ARQ_016

ENTREGA:

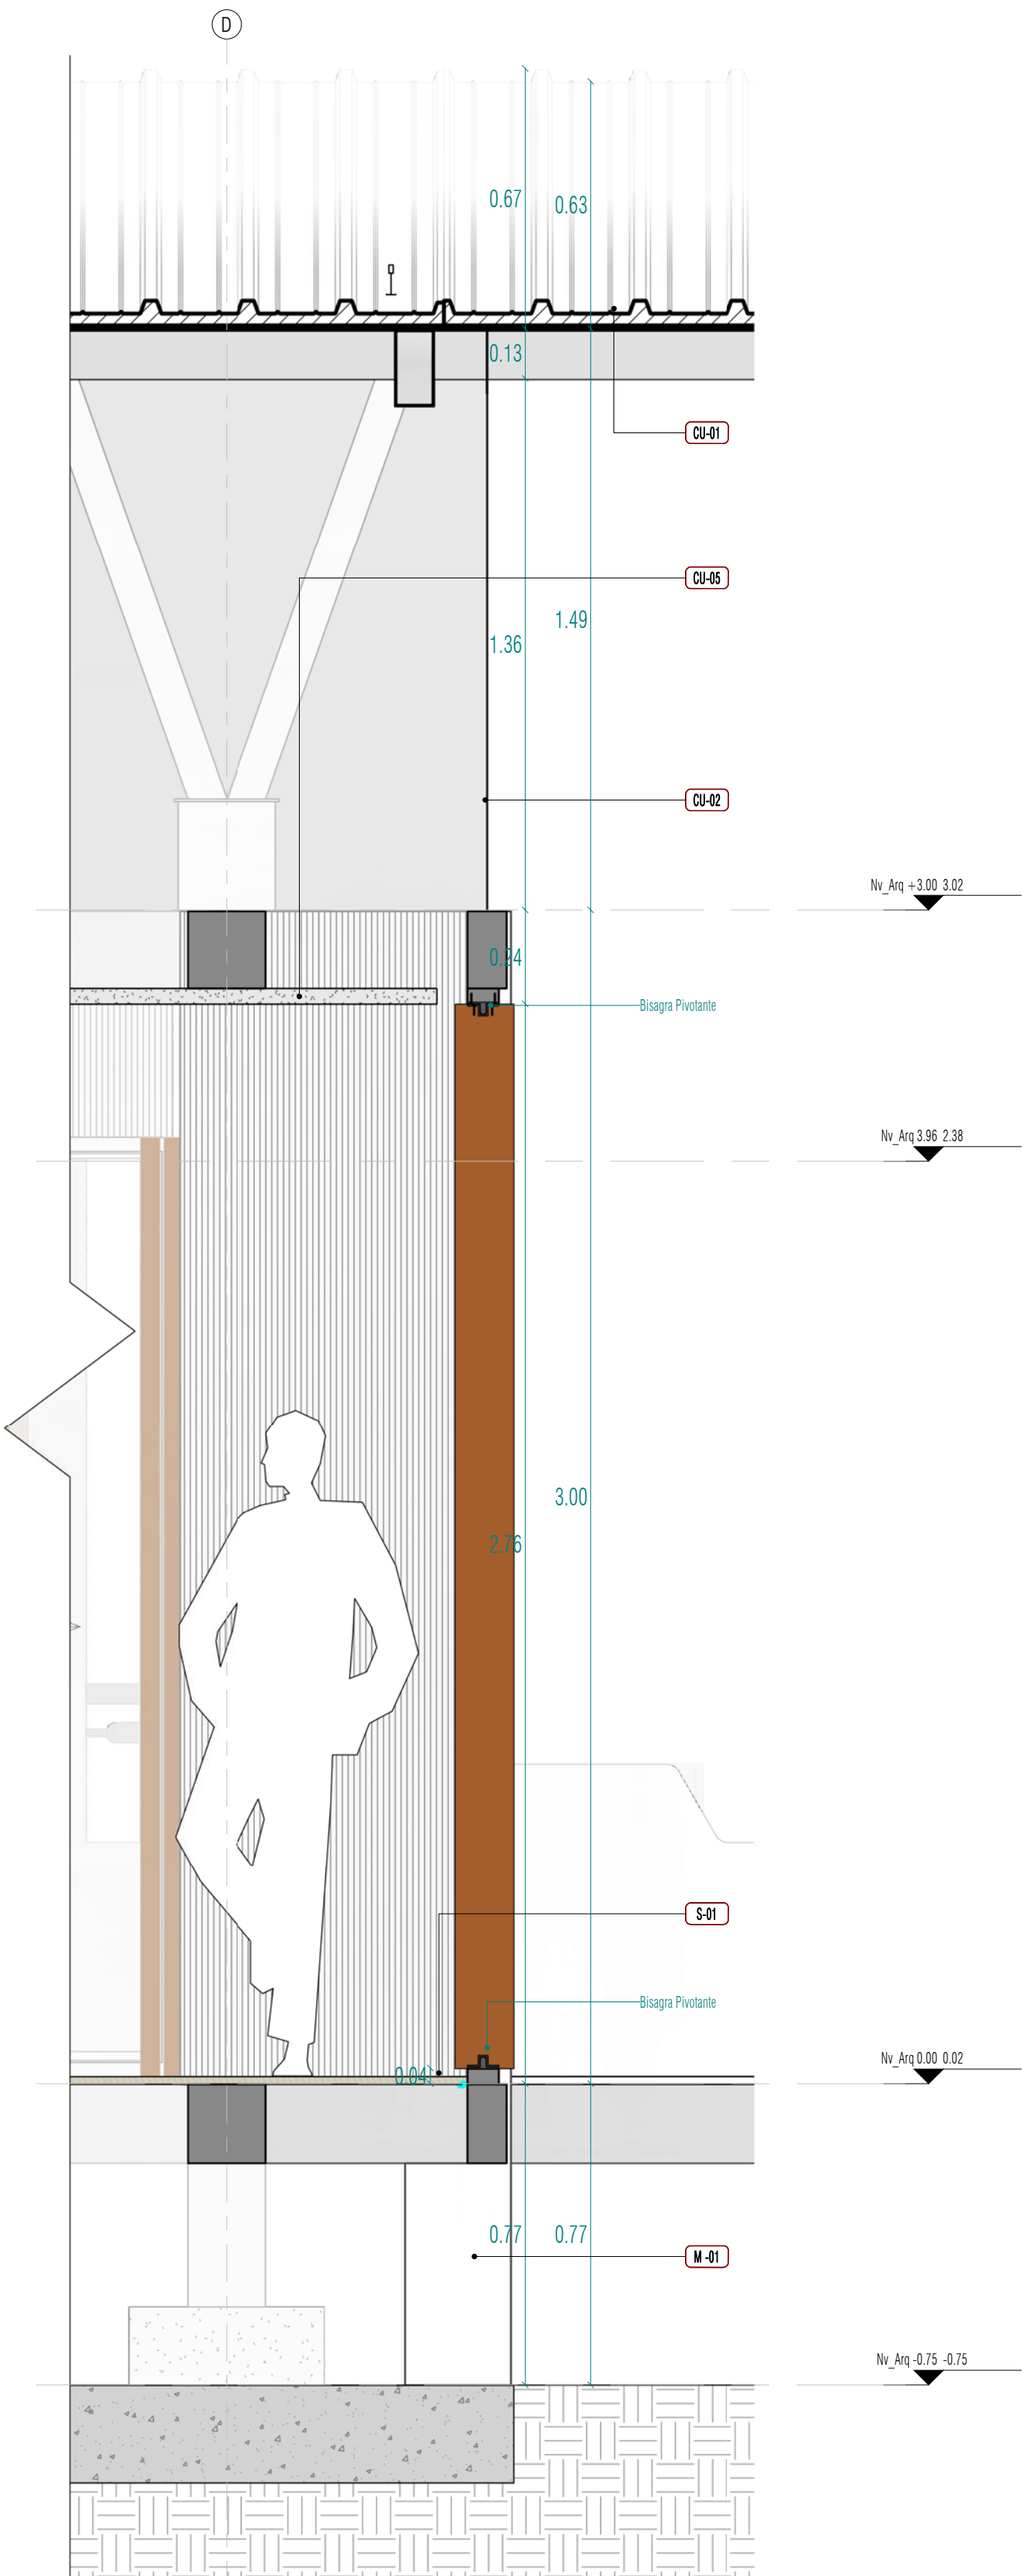


Parques Nacionales Naturales de Colombia
Calle 74 no 11 - 81 Bogotá D.C. Colombia

CONTRATO: KFW-COON-005 DE 2023

PROYECTO: SERVICIOS DE CONSULTORÍA PARA LA REALIZACIÓN DE ESTUDIOS Y DISEÑOS PARA LAS ÁREAS PROTEGIDAS DE LA DIRECCIÓN TERRITORIAL ORINOQUIA.

CONSULTOR: ARQUITECTURA MÁS VERDE S.A.S
NIT 901.574.428-1



ARQUITECTURA MÁS VERDE

Calle 143 N° 47 - 60 Piso 3 Bogotá | Tel. [+57] 321 401.52.71
E-mail: direccion@arquitecturamasverde.com

PROFESIONALES RESPONSABLES:
REPRESENTANTE LEGAL
PAOLA CÁRDENAS CHÁVEZ
C.C 82.455.608
DIRECTOR DE CONSULTORÍA
M.P. ARQ. DAVID PERICO AGUDELO
M.P. A25032002.79945861

SUPERVISIÓN:
PARQUE NACIONALES NATURALES DE COLOMBIA

GRUPO DE INFRAESTRUCTURA
SUBDIRECCIÓN ADMINISTRATIVA Y FINANCIERA

REALIZÓ
DIRECTOR DE CONSULTORÍA
ARQ. DAVID PERICO AGUDELO
M.P. A25032002.79945861

REVISÓ
SUPERVISOR
ARQ. CARLOS PINZÓN BARCOS
M.P. 29700-11775

CONTROL DE CAMBIOS:

REV	MODIFICACIÓN	FECHA
V0	ESQUEMA BÁSICO	19/03/24
V1	ANTEPROYECTO	03/04/24
V2	ANTEPROYECTO	18/04/24
V0	ANTEPROYECTO	25/04/24
V0	PROYECTO ARQUITECTONICO	14/06/24

CENTRO DE INTERPRETACIÓN AMBIENTAL CERRILLO

CONTENIDO:
-CORTE POR FACHADA

OBSERVACIONES:

ESCALA: INDICADA EN EL PLANO

FECHA: 14/06/2024

Todas las Medidas deberán ser:
Rectificadas en Odra, Cuenta y Riesgo de Cade uno de los Contratistas.

PLANCHA No. DE:

ENTREGA:

PLANO: CERR_PL_ARQ_016

ARCHIVO: