PRIMER PISO
SEDE ADMINSITRATIVA
SOCHA-PNN PISBA

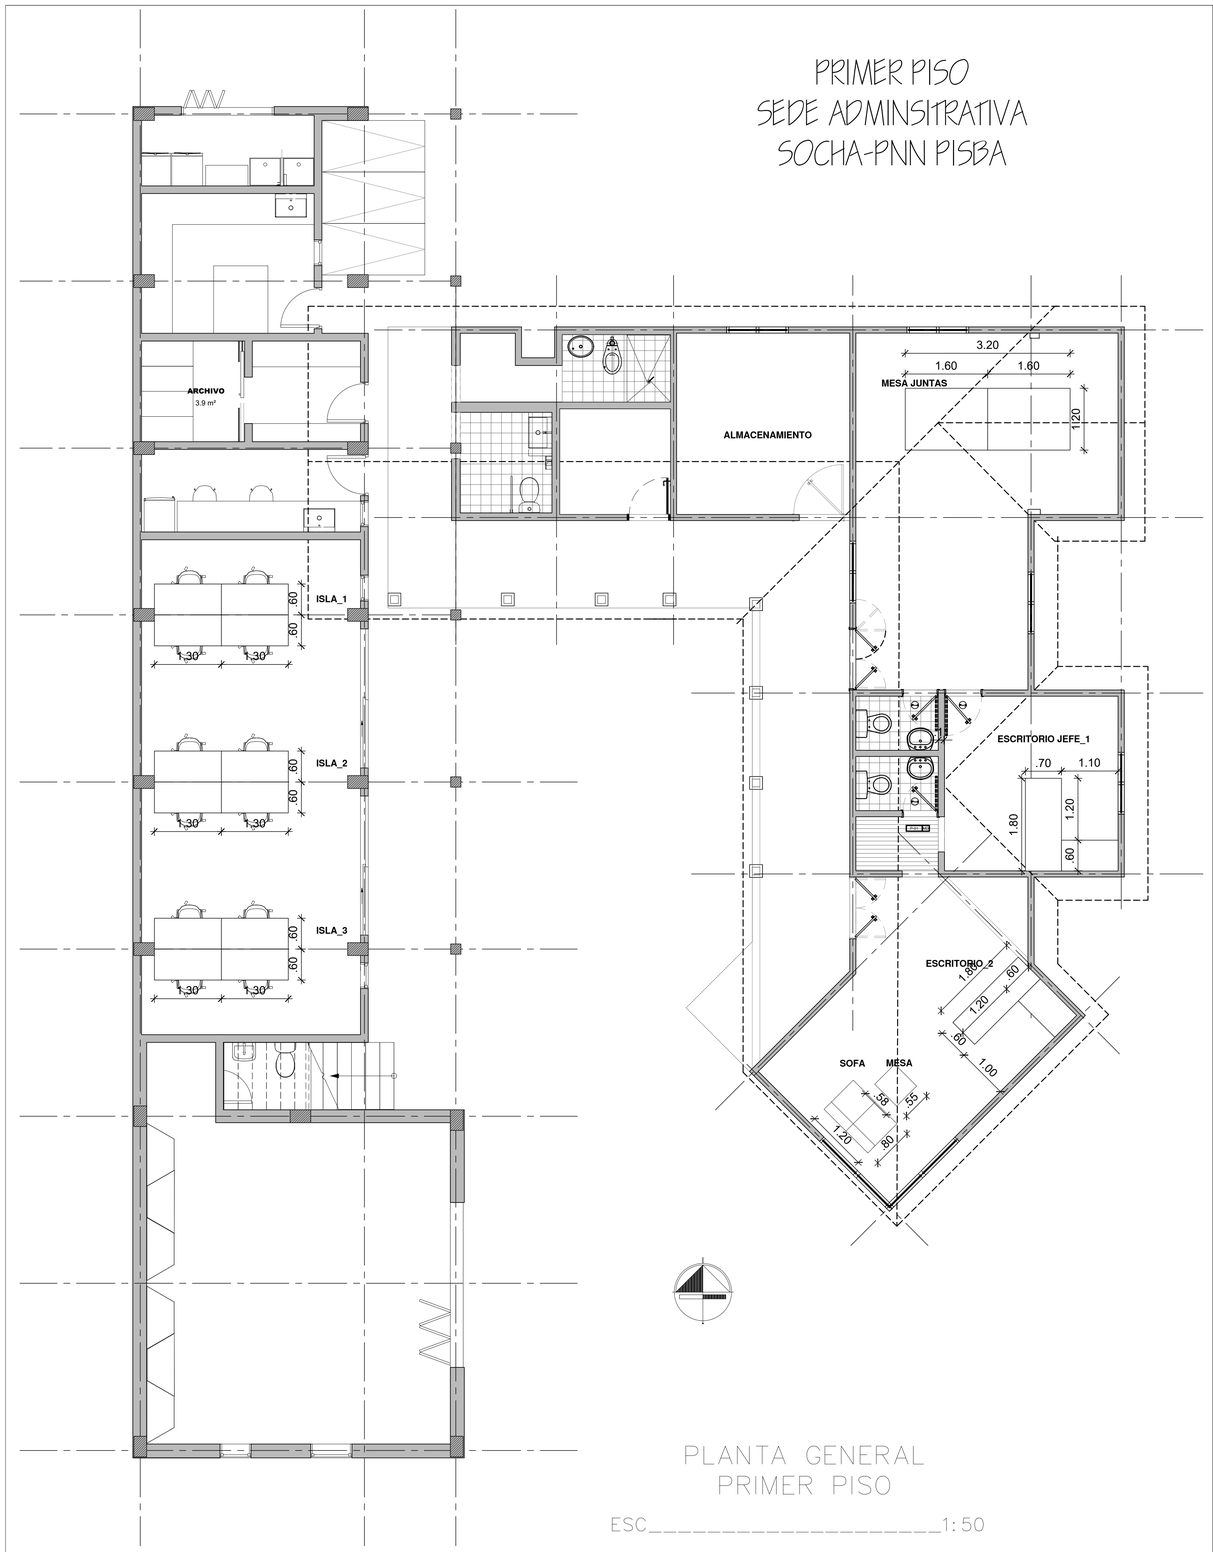

PLANTA GENERAL
PRIMER PISO

ESC_____1: 50

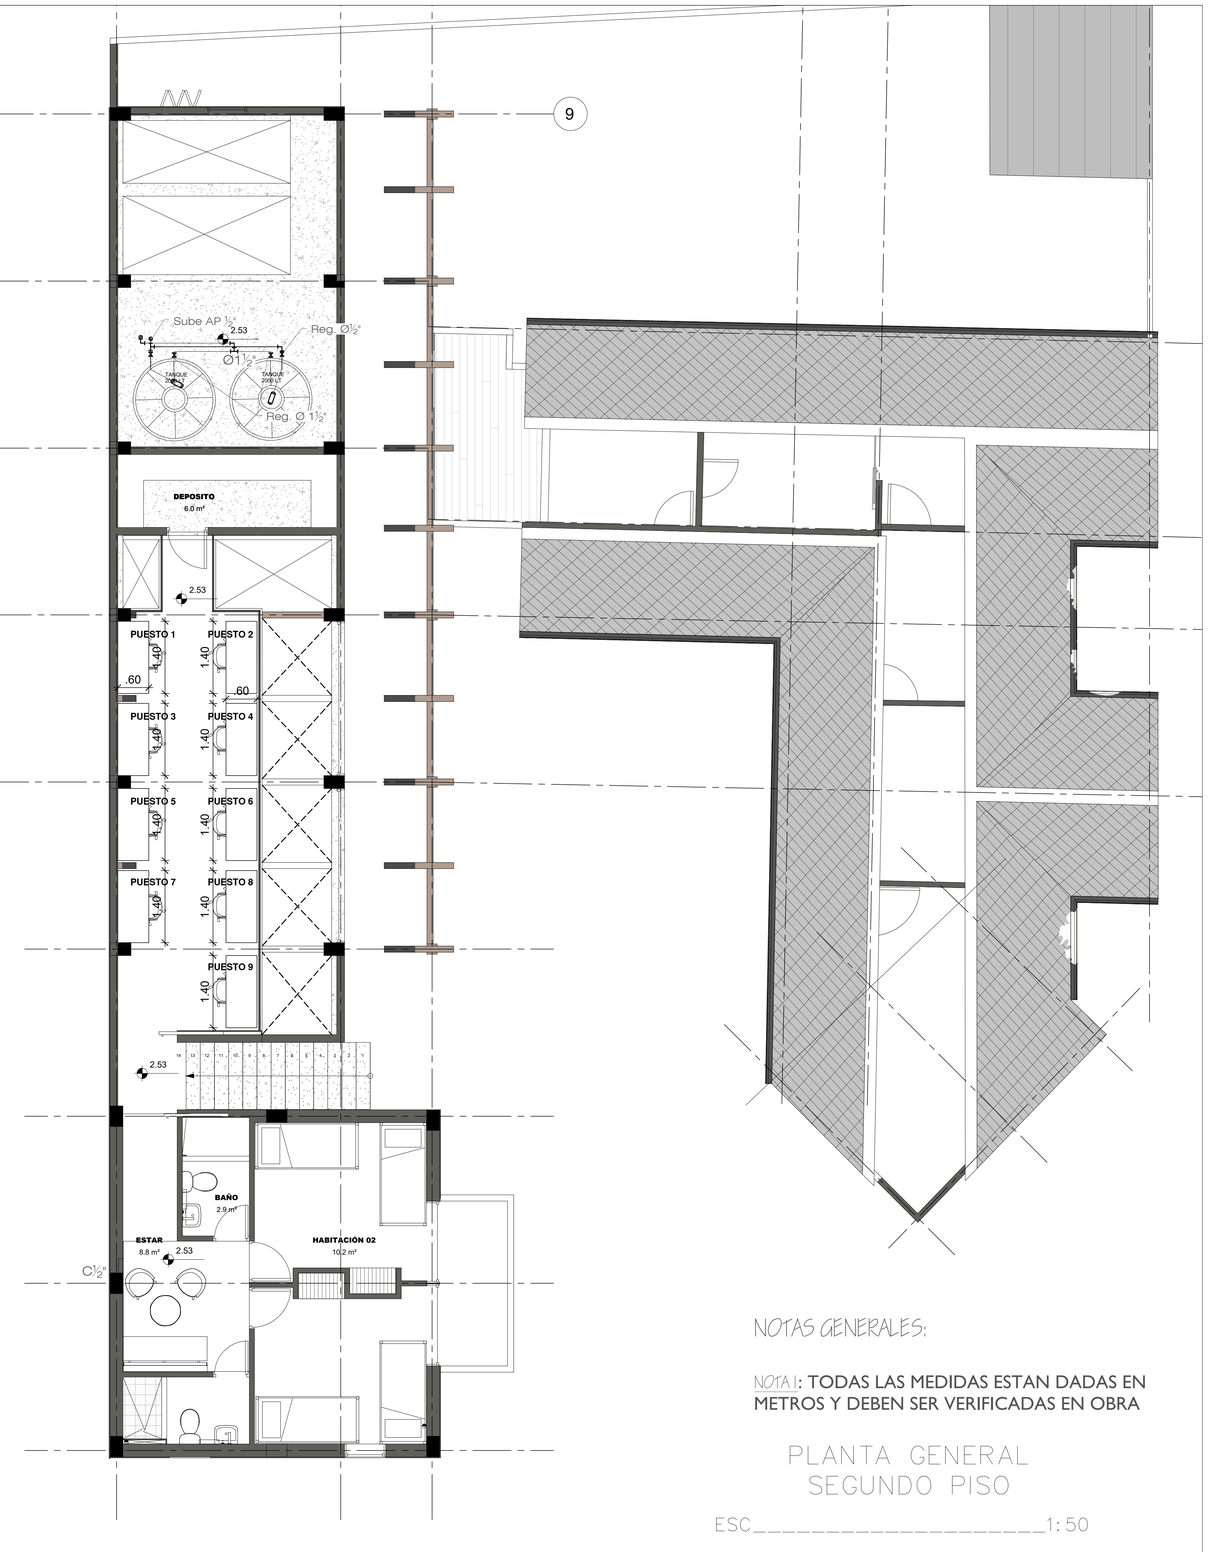

NOTAS GENERALES:

NOTA 1: TODAS LAS MEDIDAS ESTAN DADAS EN METROS Y DEBEN SER VERIFICADAS EN OBRA

PLANTA GENERAL
SEGUNDO PISO

ESC_____1: 50

LOCALIZACIÓN:
PNN PISBA

SEDE ADMINISTRATIVA SOCHA - BOYACÁ PNN PISBA

CONTENIDO: CUADRO DE AREAS
LOCALIZACION
PLANTA DE CUBIERTAS
SECCION A-A

PLACA DE INVENTARIO: N/A

ESCALA: 1:50

ARCHIVO: PLANTAS PISBA.dwg

FECHA: 2026.02.23

FECHA PUBLICACION: 2026-02-23

Vo.Bo: -

PROYECTÓ: -

MODIFICACIONES			
#	FECHA	RESP.	DESCRIPCIÓN
0			
1			
2			
3			-
4			

OBSERVACIONES:
-

PLANO No:
A-100

1 DE 3