TRAMO 02. K 0+230 A K 0+460

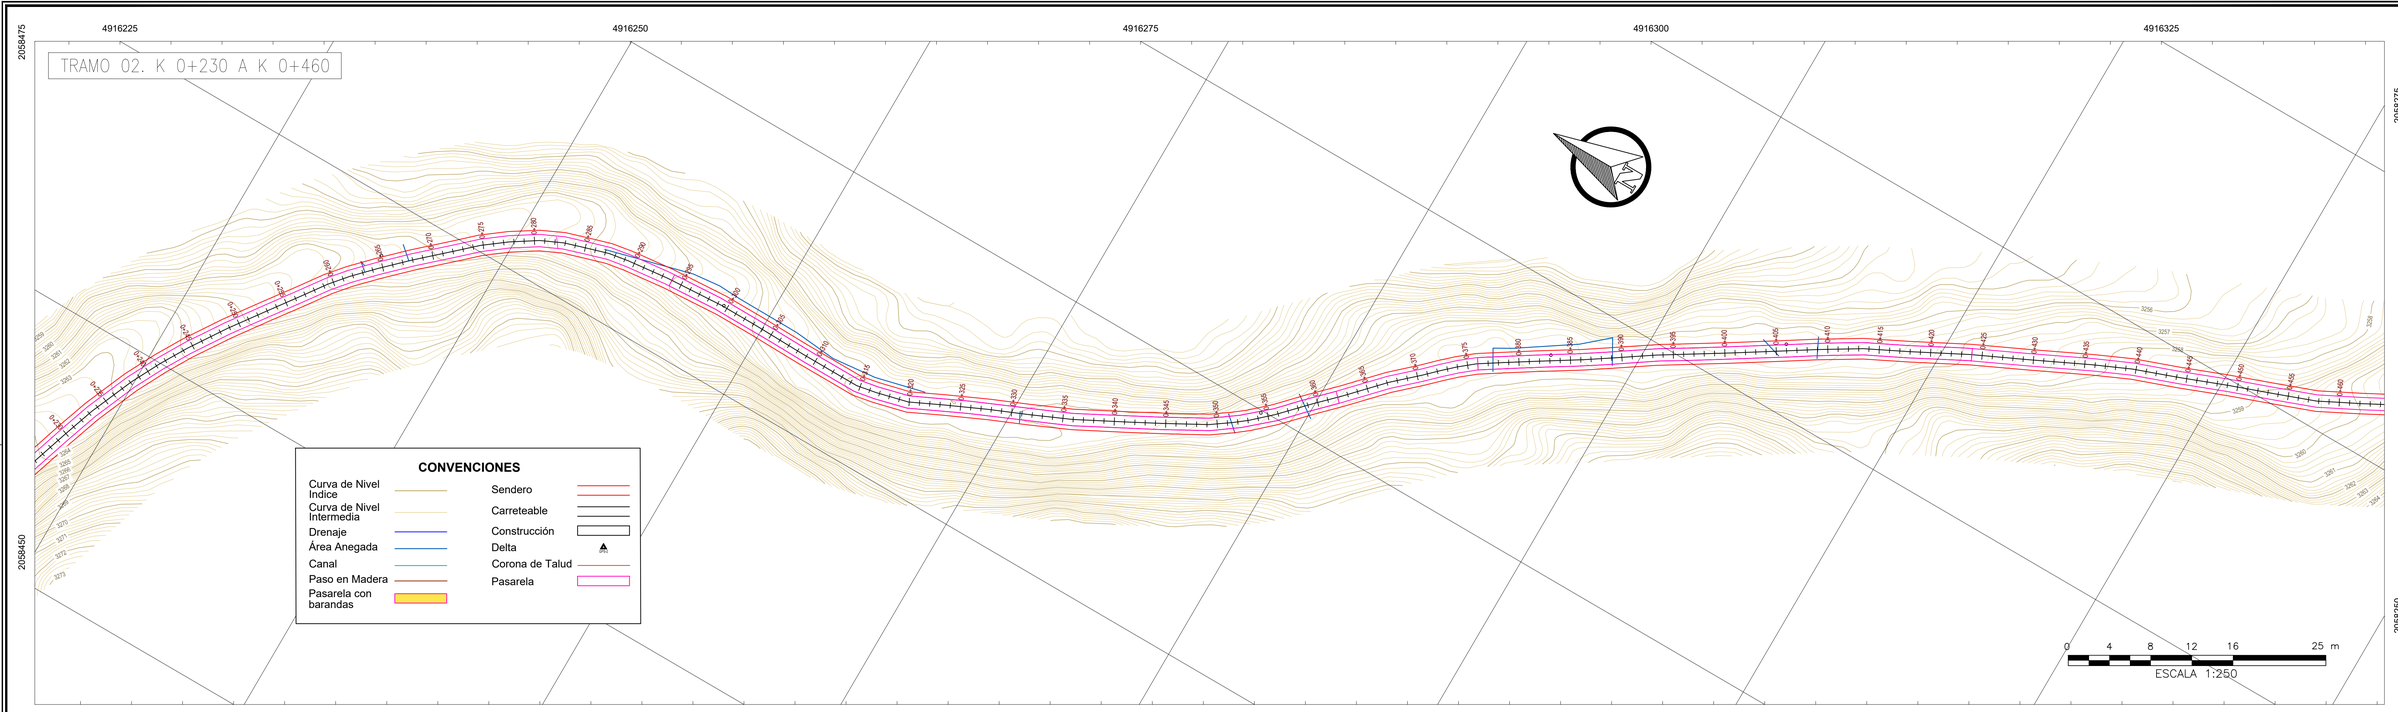

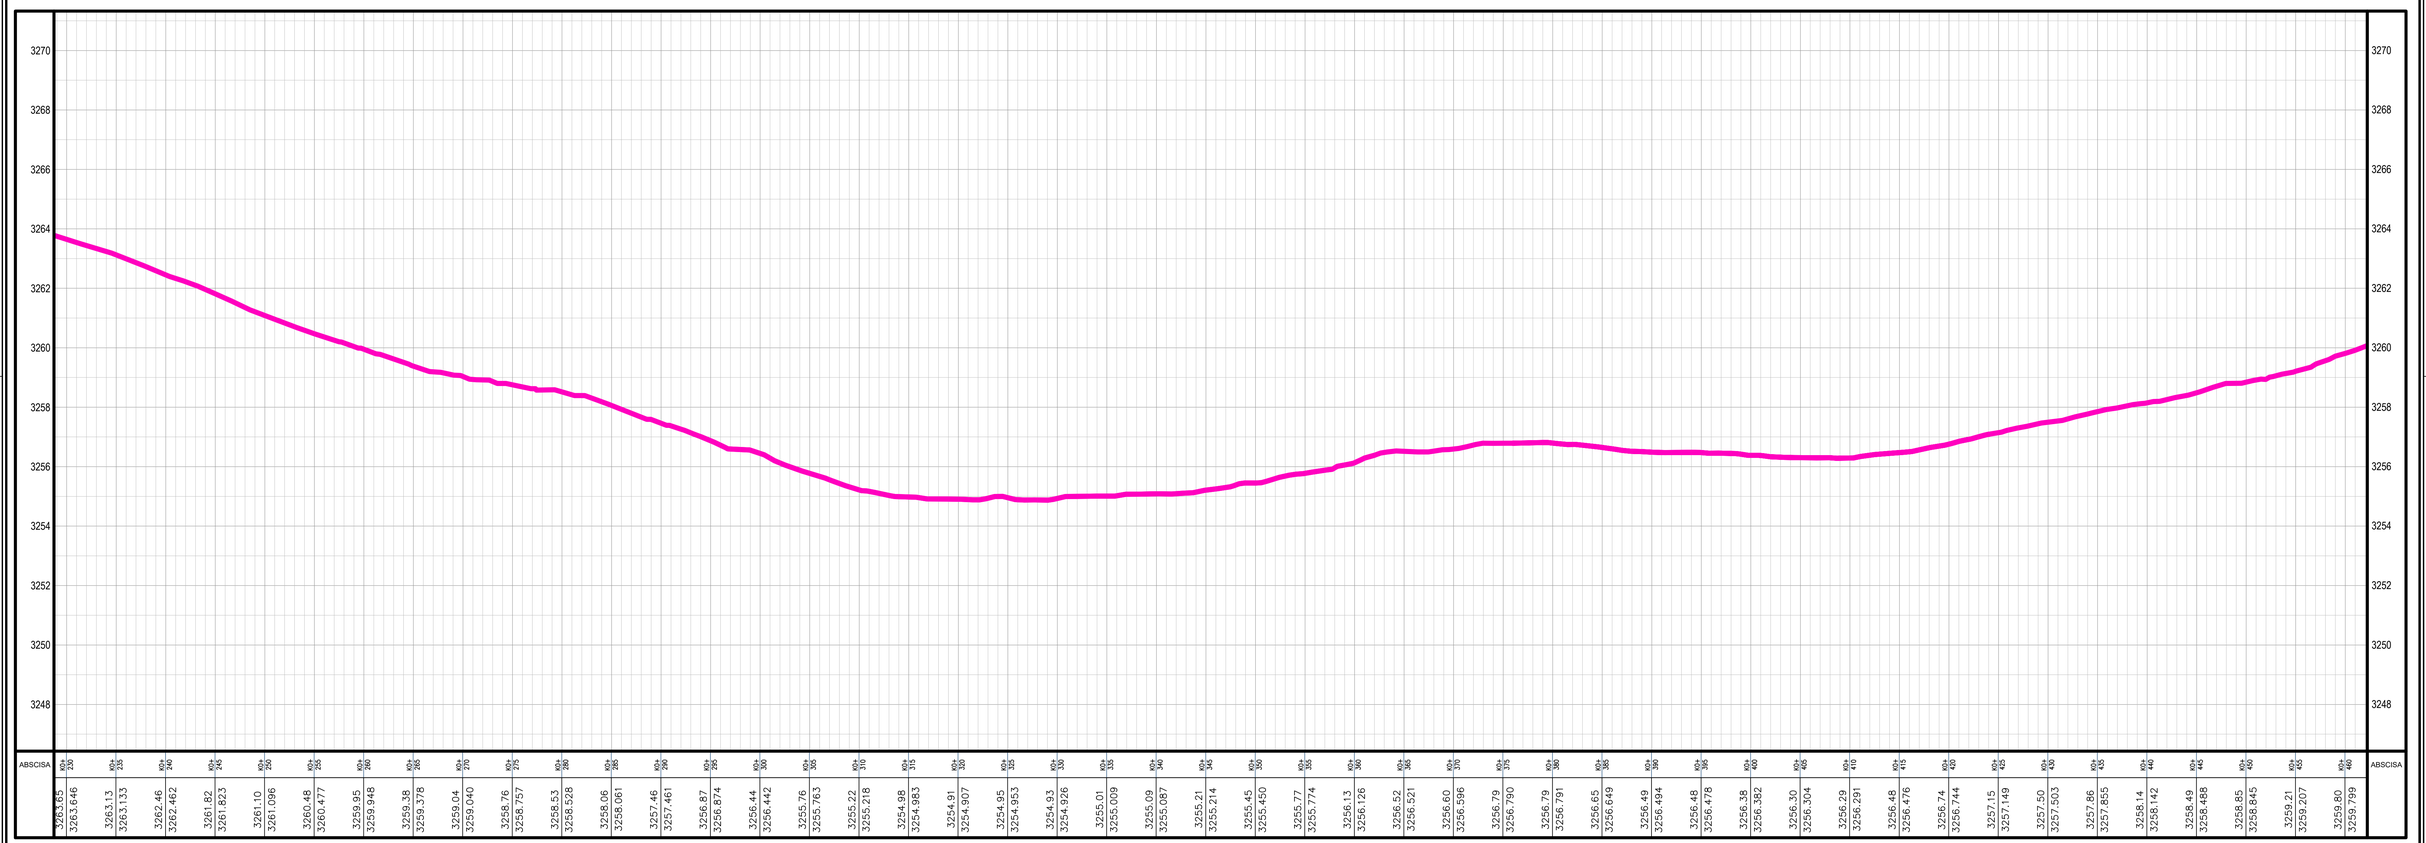

ESCALA HORIZONTAL: 1:1
ESCALA VERTICAL: 3:1

MODULACIÓN

FONTUR COLOMBIA

Patrimonio Natural

CONSULTOR:
J.a.m. INGENIERÍA Y MEDIO AMBIENTE
FONTUR INFRAST-PNNCHI-CCON-001-202

DIRECTOR CONSULTORIA:
ING. SILVIA CRISTINA ALVAREZ
Mat.:

ESPECIALISTA Y GEOTECNÍA
ING. JAVIER ANTONIO MILLAN
Mat.:

INTERVENTORIA
ING. RICARDO ANDRÈS PALACIOS

DIRECTOR DE INTERVENTORIA:
ING. RICARDO ANDRÈS PALACIOS SIERRA
Mat.:

MODIFICACIONES	FECHA:
I	
II	
III	
IV	
V	
VI	
VII	
VIII	

PROYECTO:
CONTRATO NO. FONTUR INFRAST-PNNCHI-CCON-001-2025
"REALIZAR LOS ESTUDIOS Y DISEÑOS COMPLEMENTARIOS DE LAS OBRAS DE INFRAESTRUCTURA ECOTURÍSTICA PARA SECTOR LA PAILA, SENDERO PLANTAS DEL CAMINO, UBICADO DENTRO DEL PNN CHINGAZA -CUNDINAMARCA EN MARCO DEL PROYECTO FNTP- 2024-175"

CONTIENE:
UBICACIÓN PASARELAS SENDERO
PLANTA PERFIL
TRAMO 02 K 0+230 A K 0+460

LOCALIDAD: PNN CHINGAZA
ESCALA: 1:250

REFERENCIA:
ARCHIVO AUTOCAD: UBICACIÓN PASARELAS
ARCHIVO LAYOUT: PLANTA PERFIL TR 02
FECHA FACTIBILIDAD:
FECHA ELABORACION PLANO: DICIEMBRE 2025

PLANCHA No. 2 DE 9
CONSECUTIVO: