CUADRO COORDENADAS CABEZALES		
PUNTO	NORTE(X)	ESTE(Y)
1	2056893.54	4916446.92
2	2056894.03	4916447.02
3	2056893.44	4916447.41
4	2056893.93	4916447.51
5	2056893.18	4916448.62
6	2056893.67	4916448.72
7	2056893.07	4916449.11
8	2056893.56	4916449.21
9	2056896.22	4916447.06
10	2056896.71	4916447.16
11	2056896.11	4916447.54
12	2056896.60	4916447.65
13	2056895.68	4916449.59
14	2056896.17	4916449.69
15	2056895.57	4916450.08
16	2056896.06	4916450.18
17	2056897.52	4916447.90
18	2056898.00	4916448.01
19	2056897.41	4916448.39
20	2056897.90	4916448.49
21	2056897.21	4916449.35
22	2056897.69	4916449.45
23	2056897.10	4916449.84
24	2056897.59	4916449.94
25	2056898.62	4916448.14
26	2056899.11	4916448.24
27	2056898.51	4916448.63
28	2056899.00	4916448.73
29	2056898.31	4916449.58
30	2056898.80	4916449.69
31	2056898.20	4916450.07
32	2056898.69	4916450.18

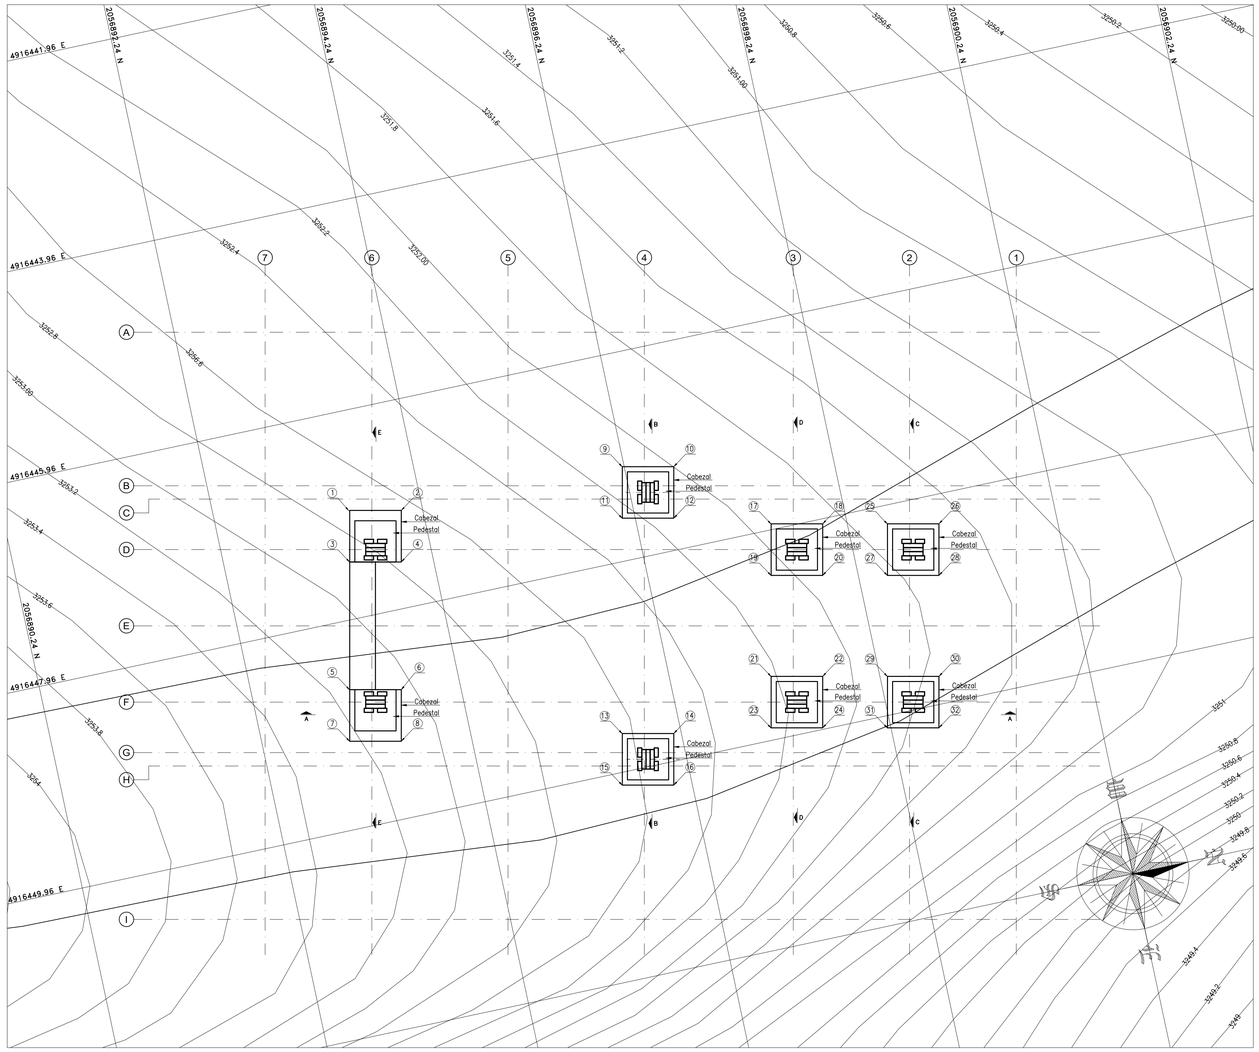

PLANTA LOCALIZACIÓN(CIMENTACIÓN)
ESCALA 1:25

NOTAS:
1. Ver notas, convenciones, especificaciones y planos de referencia en plano N°01
2. Todas las medidas están dadas en metros a menos que se indique otra unidad.

ESTRUCTURA

FONTUR COLOMBIA
Patrimonio Natural

CONSULTOR:
J.a.m. INGENIERIA Y MEDIO AMBIENTE
FONTUR INFRAST–PNNCHI–CCON–001–202

DIRECTOR CONSULTORIA:
ING. SILVIA CRISTINA ALVAREZ
M.P. No.: 25202–61474 CND
ING. IVÁN MAURICIO GUEVARA
M.P. No.: 25202–65724 CND

DIRECTOR DE INTERVENTORIA:
ING. RICARDO ANDRES PALACIOS SIERRA
Mat.: 25202–261633 CND

MODIFICACIONES	FECHA:
I	
II	
III	
IV	
V	
VI	
VII	
VIII	

PROYECTO:
CONTRATO NO. FONTUR INFRAST–PNNCHI–CCON–001–2025
"REALIZAR LOS ESTUDIOS Y DISEÑOS COMPLEMENTARIOS DE LAS OBRAS DE INFRAESTRUCTURA ECOTURÍSTICA PARA SECTOR LA PAILA, SENDERO PLANTAS DEL CAMINO, UBICADO DENTRO DEL PNN CHINGAZA –CUNDINAMARCA EN MARCO DEL PROYECTO FNTP– 2024–175"

CONTIENE:
MIRADOR
PLANTA LOCALIZACIÓN
CIMENTACIÓN

LOCALIDAD: PNN CHINGAZA
ESCALA: INDICADA

REFERENCIA:
Levantamiento Topografico La Paila
ARCHIVO AUTOCAD: 850–EST–(02–12)–MIR
ARCHIVO LAYOUT: 2
FECHA FACTIBILIDAD:

FECHA ELABORACION PLANO: MARZO 2026

PLANCHA No. 2 DE 32
CONSECUTIVO: