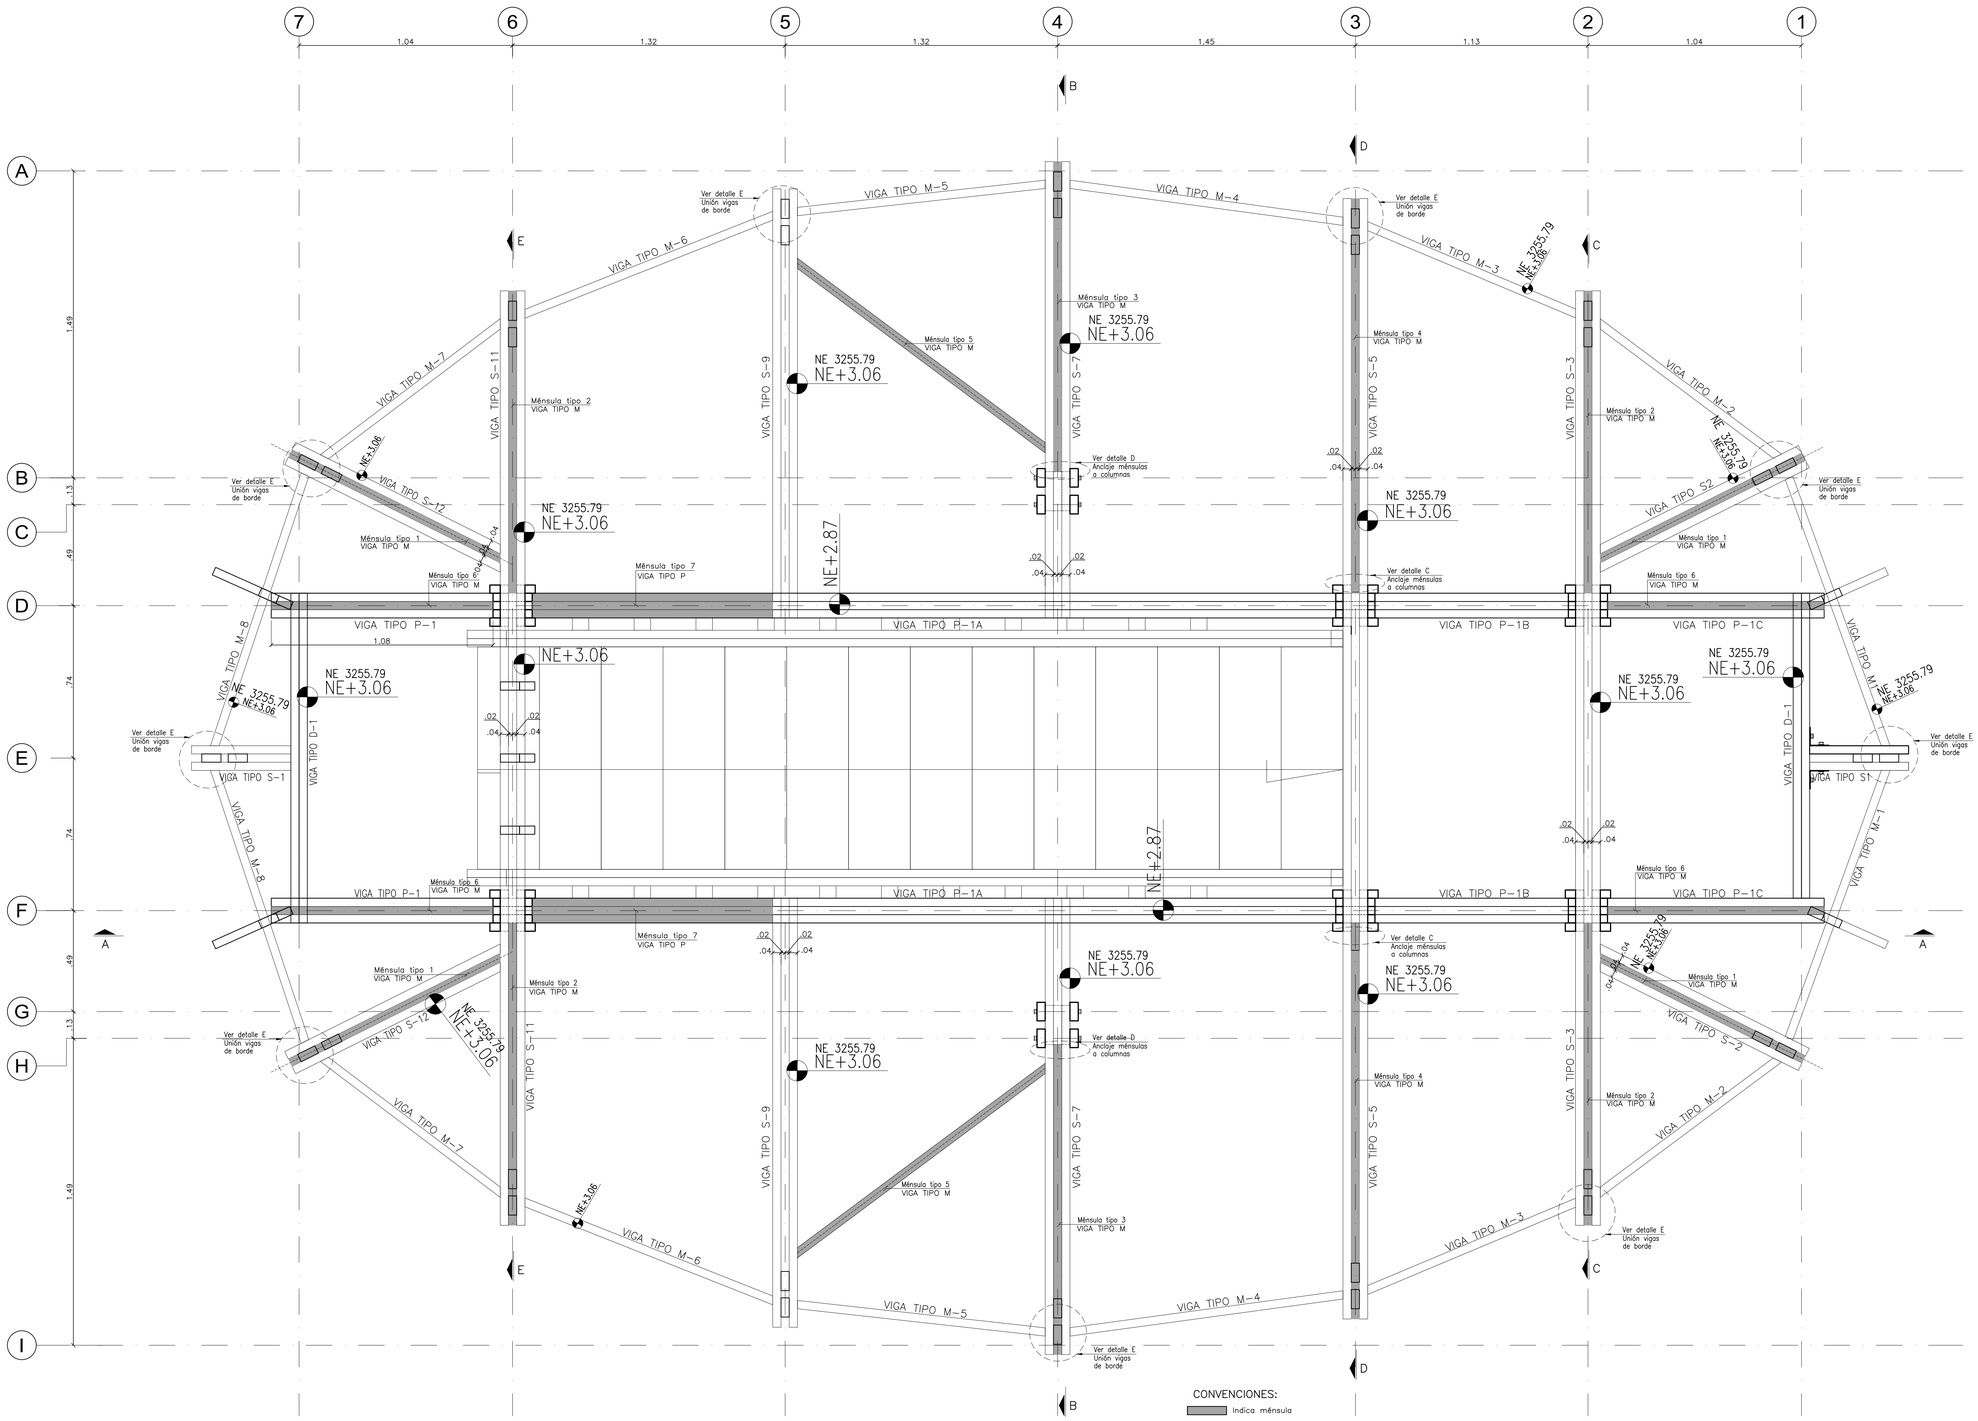

PLANTA NE3255.6 Y NE3255.79
PLANTA NE+2.87 Y NE+3.06
ESCALA 1:12.5



SECCIÓN MÉNSULA
ESCALA 1:12.5

SECCIÓN VIGA TIPO M
ESCALA 1:12.5

SECCIÓN VIGA TIPO D
ESCALA 1:12.5

SECCIÓN VIGA TIPO S
ESCALA 1:12.5

SECCIÓN VIGA TIPO P
ESCALA 1:12.5

NOTAS:
1. Ver notas, convenciones, especificaciones y planos de referencia en plano N°01
2. Todas las medidas están dadas en metros a menos que se indique otra unidad.

FONTUR COLOMBIA
Patrimonio Natural

CONSULTOR:
J.a.m. INGENIERÍA Y MEDIO AMBIENTE
FONTUR INFRAST-PNNCHI-CCON-001-202

DIRECTOR CONSULTORIA:
ING. SILVIA CRISTINA ALVAREZ
M.P. No.: 25202-61474 CND

ING. IVAN MAURICIO GUEVARA
M.P. No.: 25202-65724 CND

DIRECTOR DE INTERVENTORIA:
ING. RICARDO ANDRÉS PALACIOS SIERRA
Mat.: 25202-261633 CND

MODIFICACIONES	FECHA:
I	
II	
III	
IV	
V	
VI	
VII	
VIII	

PROYECTO:
CONTRATO NO. FONTUR INFRAST-PNNCHI-CCON-001-2025
"REALIZAR LOS ESTUDIOS Y DISEÑOS COMPLEMENTARIOS DE LAS OBRAS DE INFRAESTRUCTURA ECOTURÍSTICA PARA SECTOR LA PAILA, SENDERO PLANTAS DEL CAMINO, UBICADO DENTRO DEL PNN CHINGAZA -CUNDINAMARCA EN MARCO DEL PROYECTO FNTP- 2024-175"

CONTIENE:
MIRADOR
PLANTA NE+2.87(NE3255.6) Y
NE+3.06(NE3255.79)

LOCALIDAD: PNN CHINGAZA
ESCALA: INDICADA

REFERENCIA: CMC_PA_GEN_P_01_MR_001_MIR_ESTRUCTURA GENERAL
ARCHIVO AUTOCAD: 850-EST-(02-12)-MIR
ARCHIVO LAYOUT: 6
FECHA FACTIBILIDAD:
FECHA ELABORACION PLANO: MARZO 2026

ESTRUCTURA

PLANCHA No. 6 DE 32
CONSECUTIVO: