


**PLANTA NIVEL 1**
Escala 1:25

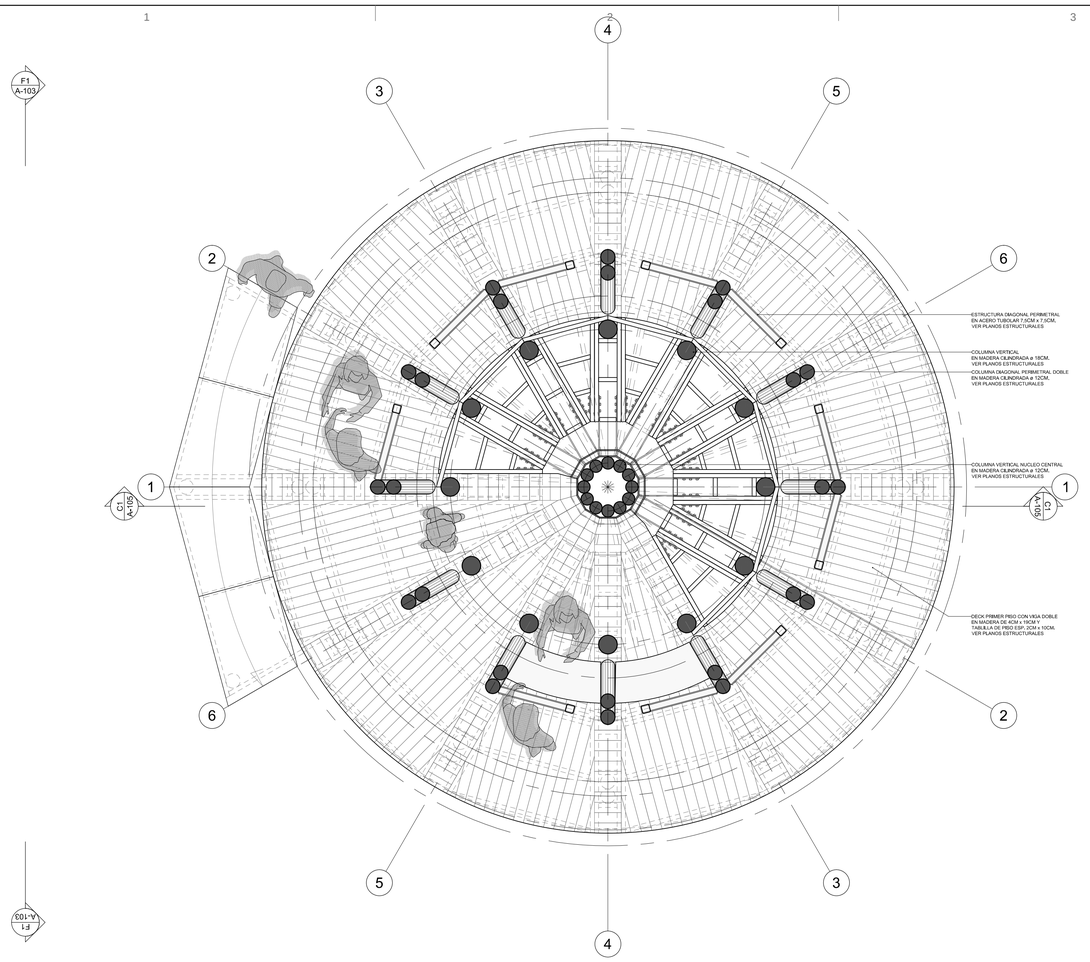



## FACHADA
Escala 1:25




LOCALIZACIÓN:
PNN CHINGAZA

TORRE DE AVISTAMIENTO DE AVES
SENDERO PLANTAS DEL CAMINO - SECTOR LA PAILA

CONTENIDO: PLANTA NIVEL 1
FACHADA
RENDERS

Placa de inventario: N/A
Escala: 1:25
Archivo: Torre Avistam Aves_Chingaza.dwg
Fecha: -

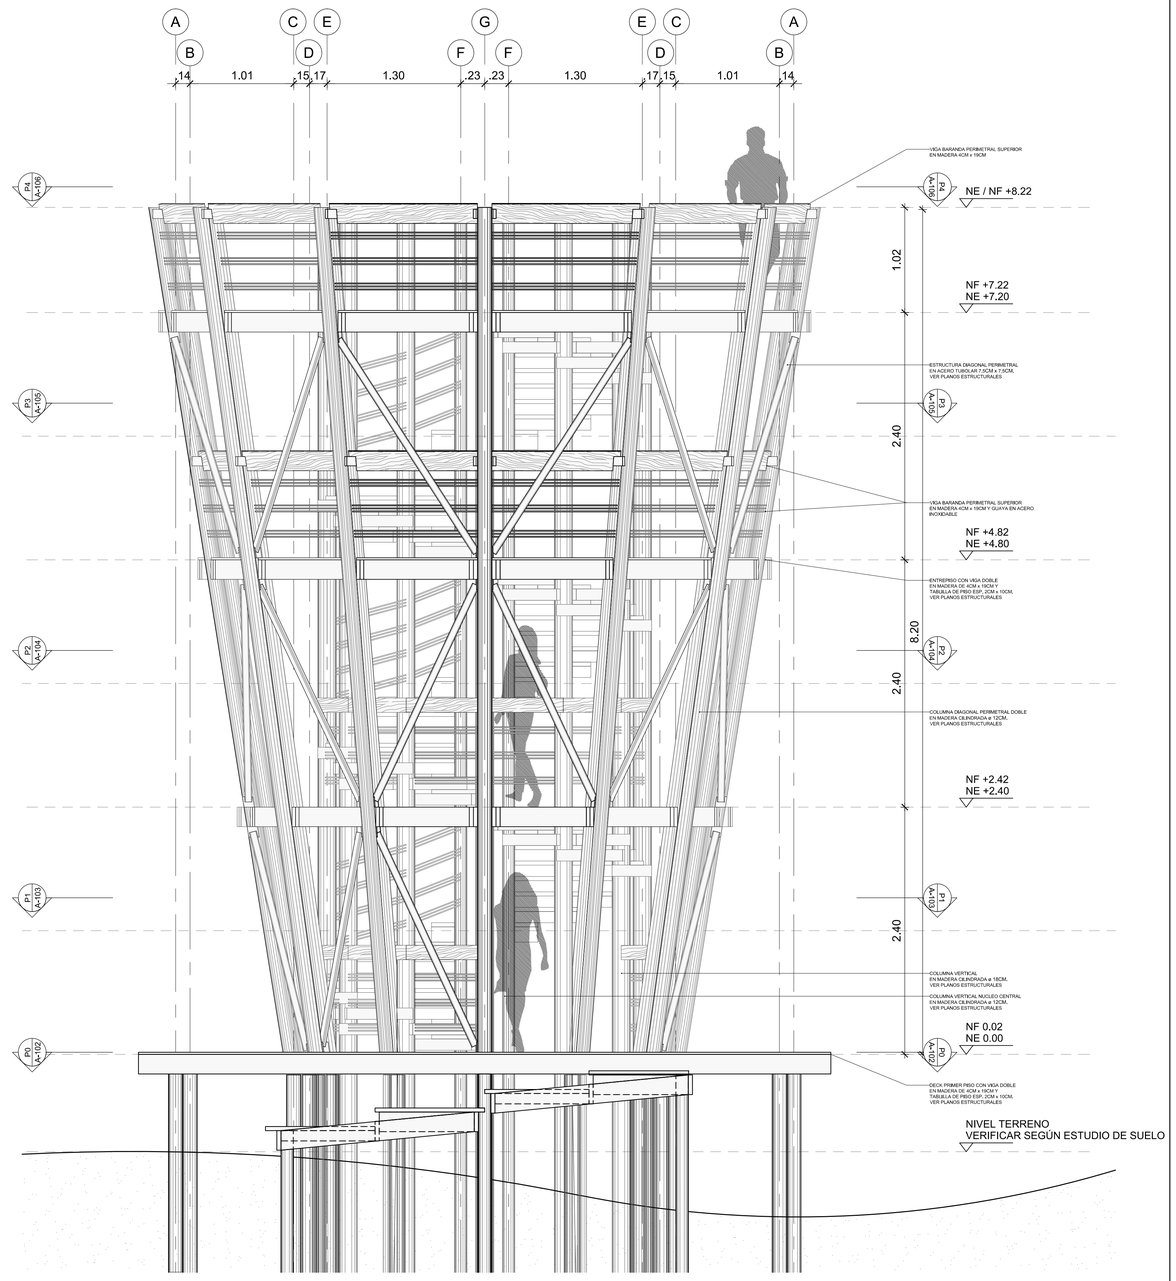APROBÓ: -
ELABORÓ: Arq. EMANUELE VIRZÍ
2021-08-02

MODIFICACIONES

| # | FECHA | RESP. | DESCRIPCIÓN |
|---|---|---|---|
| 0 | | | |
| 1 | | | |
| 2 | | | |
| 3 | | | - |
| 4 | | | |

OBSERVACIONES:
NOTAS GENERALES:
NOTA 1: TODAS LAS MEDIDAS ESTAN DADAS EN METROS Y DEBEN SER VERIFICADAS EN OBRA
NOTA 2: TODA LA MADERA UTILIZADA EN LAS INFRAESTRUCTURAS DEBE SER INMUNIZADA VACÍO PRESIÓN CON SALES CCA EN UNA PROPORCIÓN DE 16 KG/M3
NOTA 3: CUALQUIER MODIFICACION SOBRE EL PROYECTO DEBE SER APROBADA POR EL GRUPO DE INFRAESTRUCTURA DE PARQUES NACIONALES NATURALES DE COLOMBIA

PLANO No: A-103
3 DE 6