1 P01 LOCALIZACIÓN
1 : 150

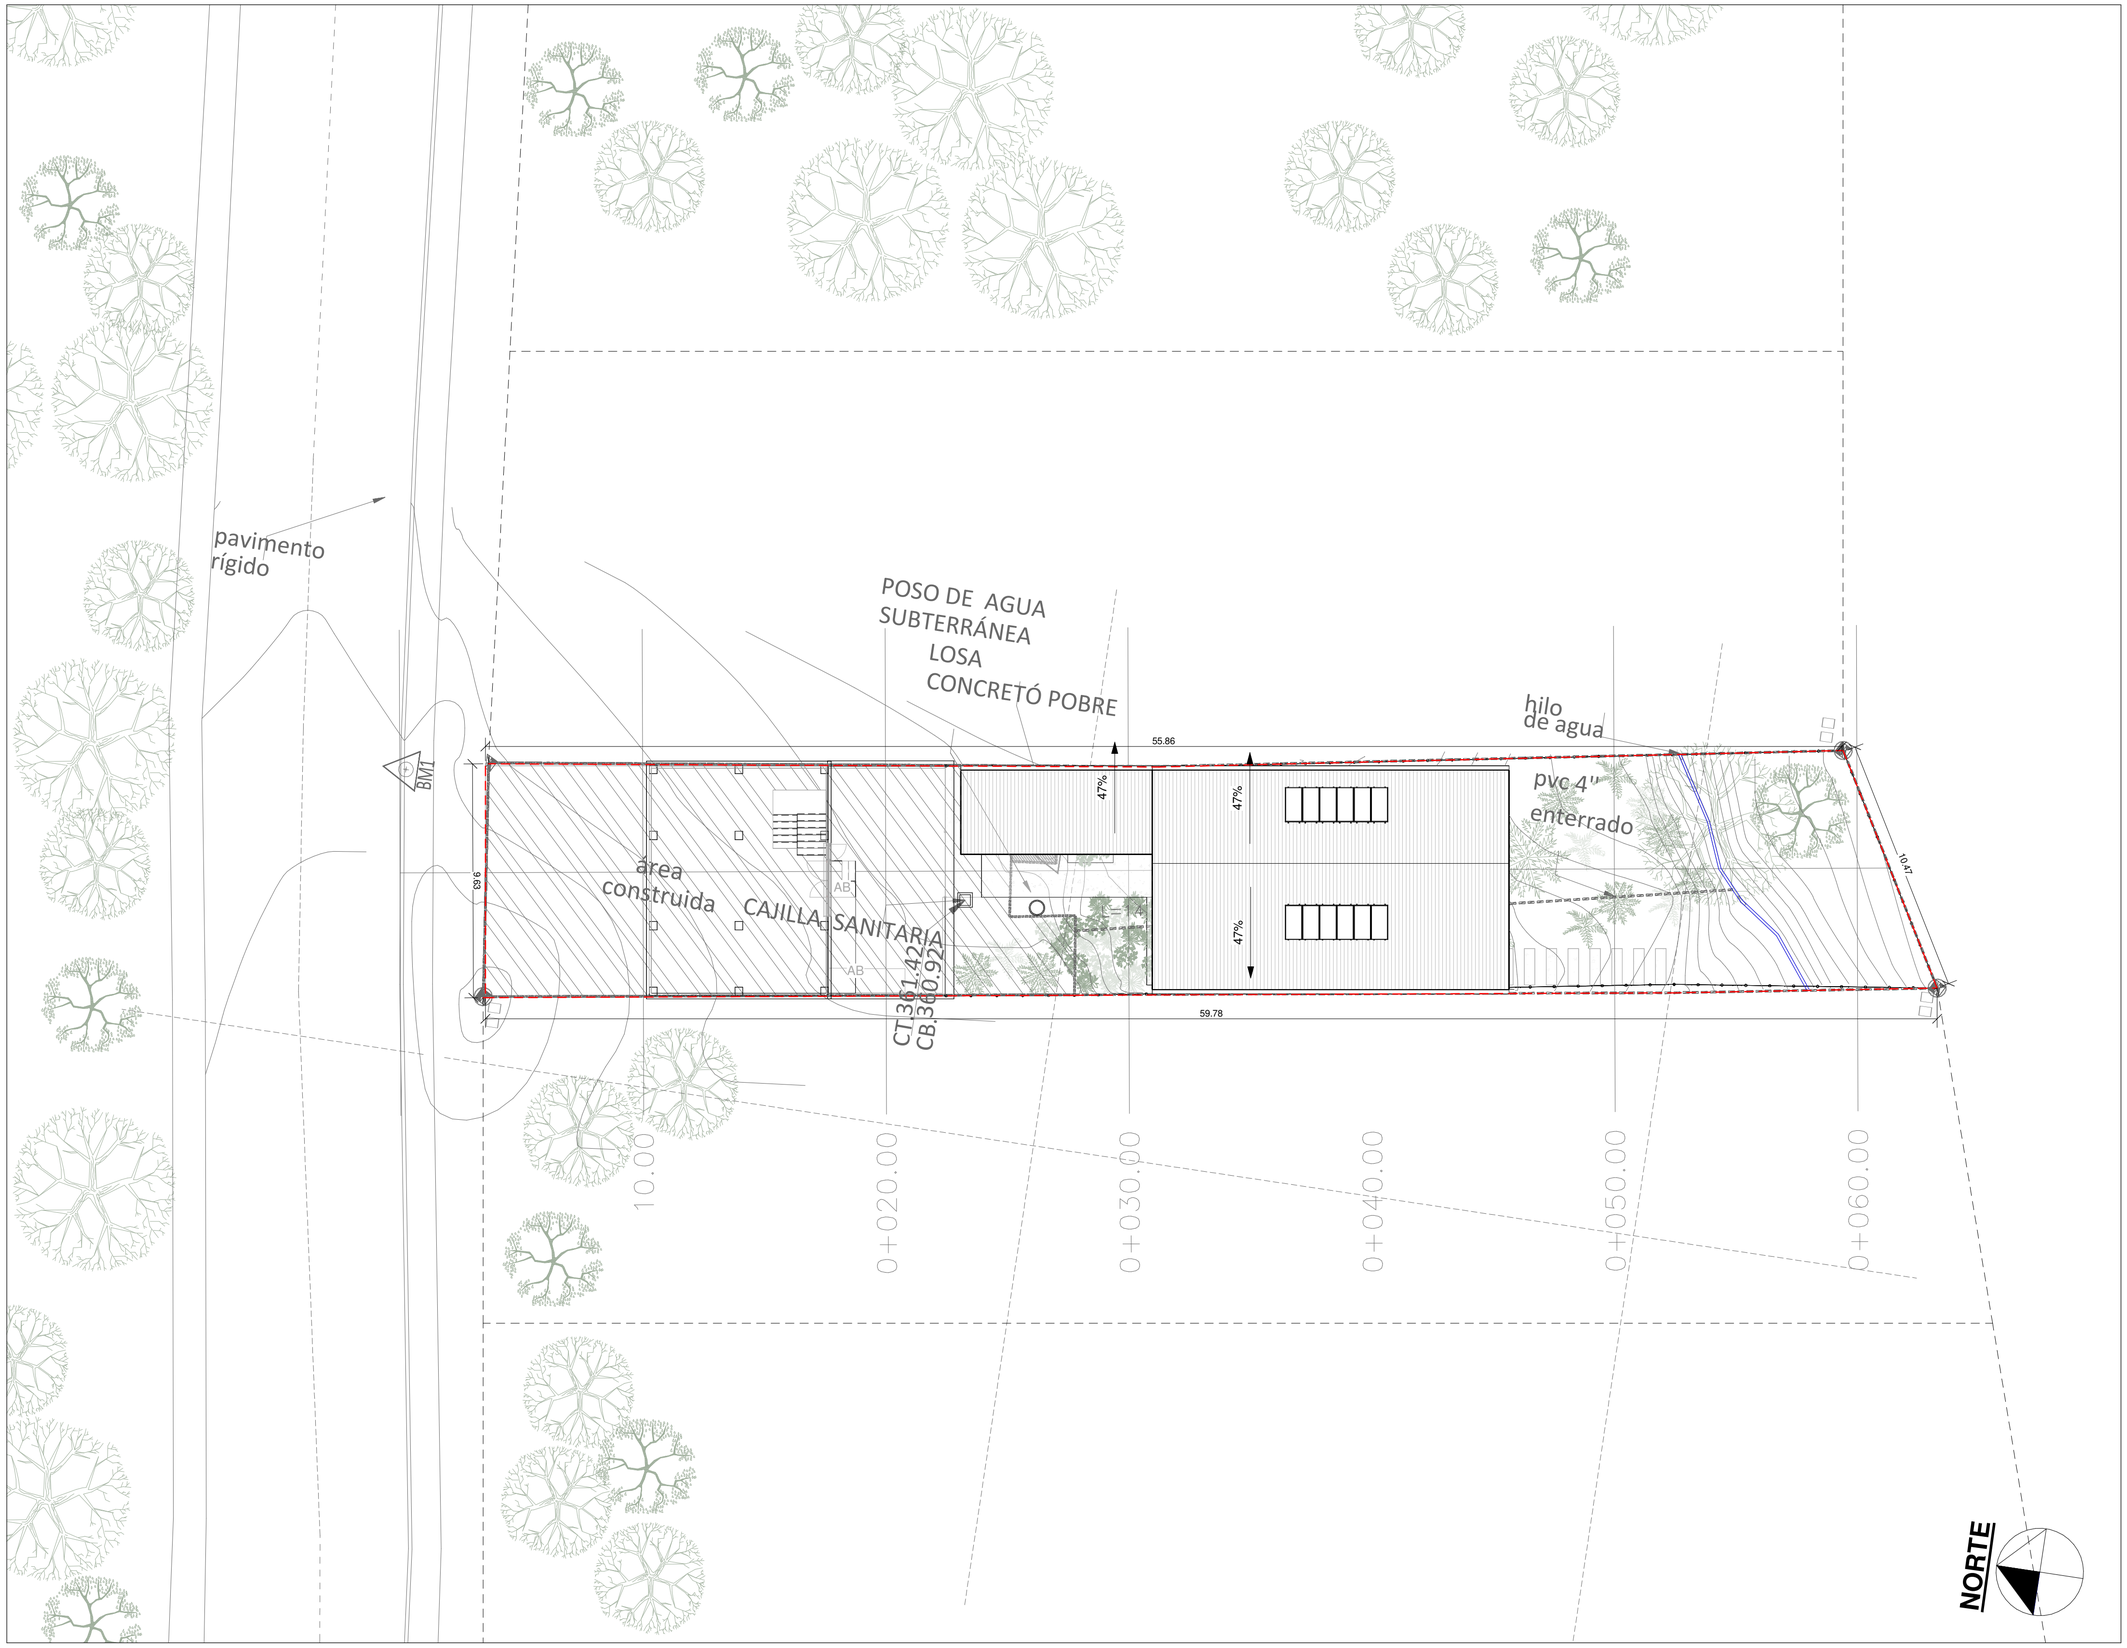

TALLER DOS
ARQUITECTOS

PROYECTO
CONSULTORÍA PARA REALIZAR LOS ESTUDIOS Y DISEÑOS DE LA SEDE ADMINISTRATIVA DEL SANTUARIO DE FLORA Y PLANTAS MEDICINALES ORITO INGI – ANDE

LOCALIZACIÓN
ORITO - PUTUMAYO

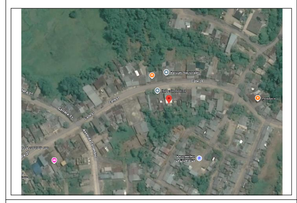

MATRICULA INMOBILIARIA
442-19448

PROPIETARIO
PARQUES NACIONALES NATURALES DE COLOMBIA

PARQUES NACIONALES NATURALES DE COLOMBIA

APODERADO
CHRISTIAN DAVID SISA JIMENEZ - CC. 1.015.453.652

DISEÑO ARQUITECTÓNICO
TALLER DOS

DIBUJO ARQUITECTÓNICO
CAMILA ROMERO

CONTENIDO
LOCALIZACIÓN

OBSERVACIONES
-

ESCALA
1 : 150

FECHA
NOVIEMBRE

PLANO
P01 /08