1 P02 IMPLANTACIÓN
1 : 100

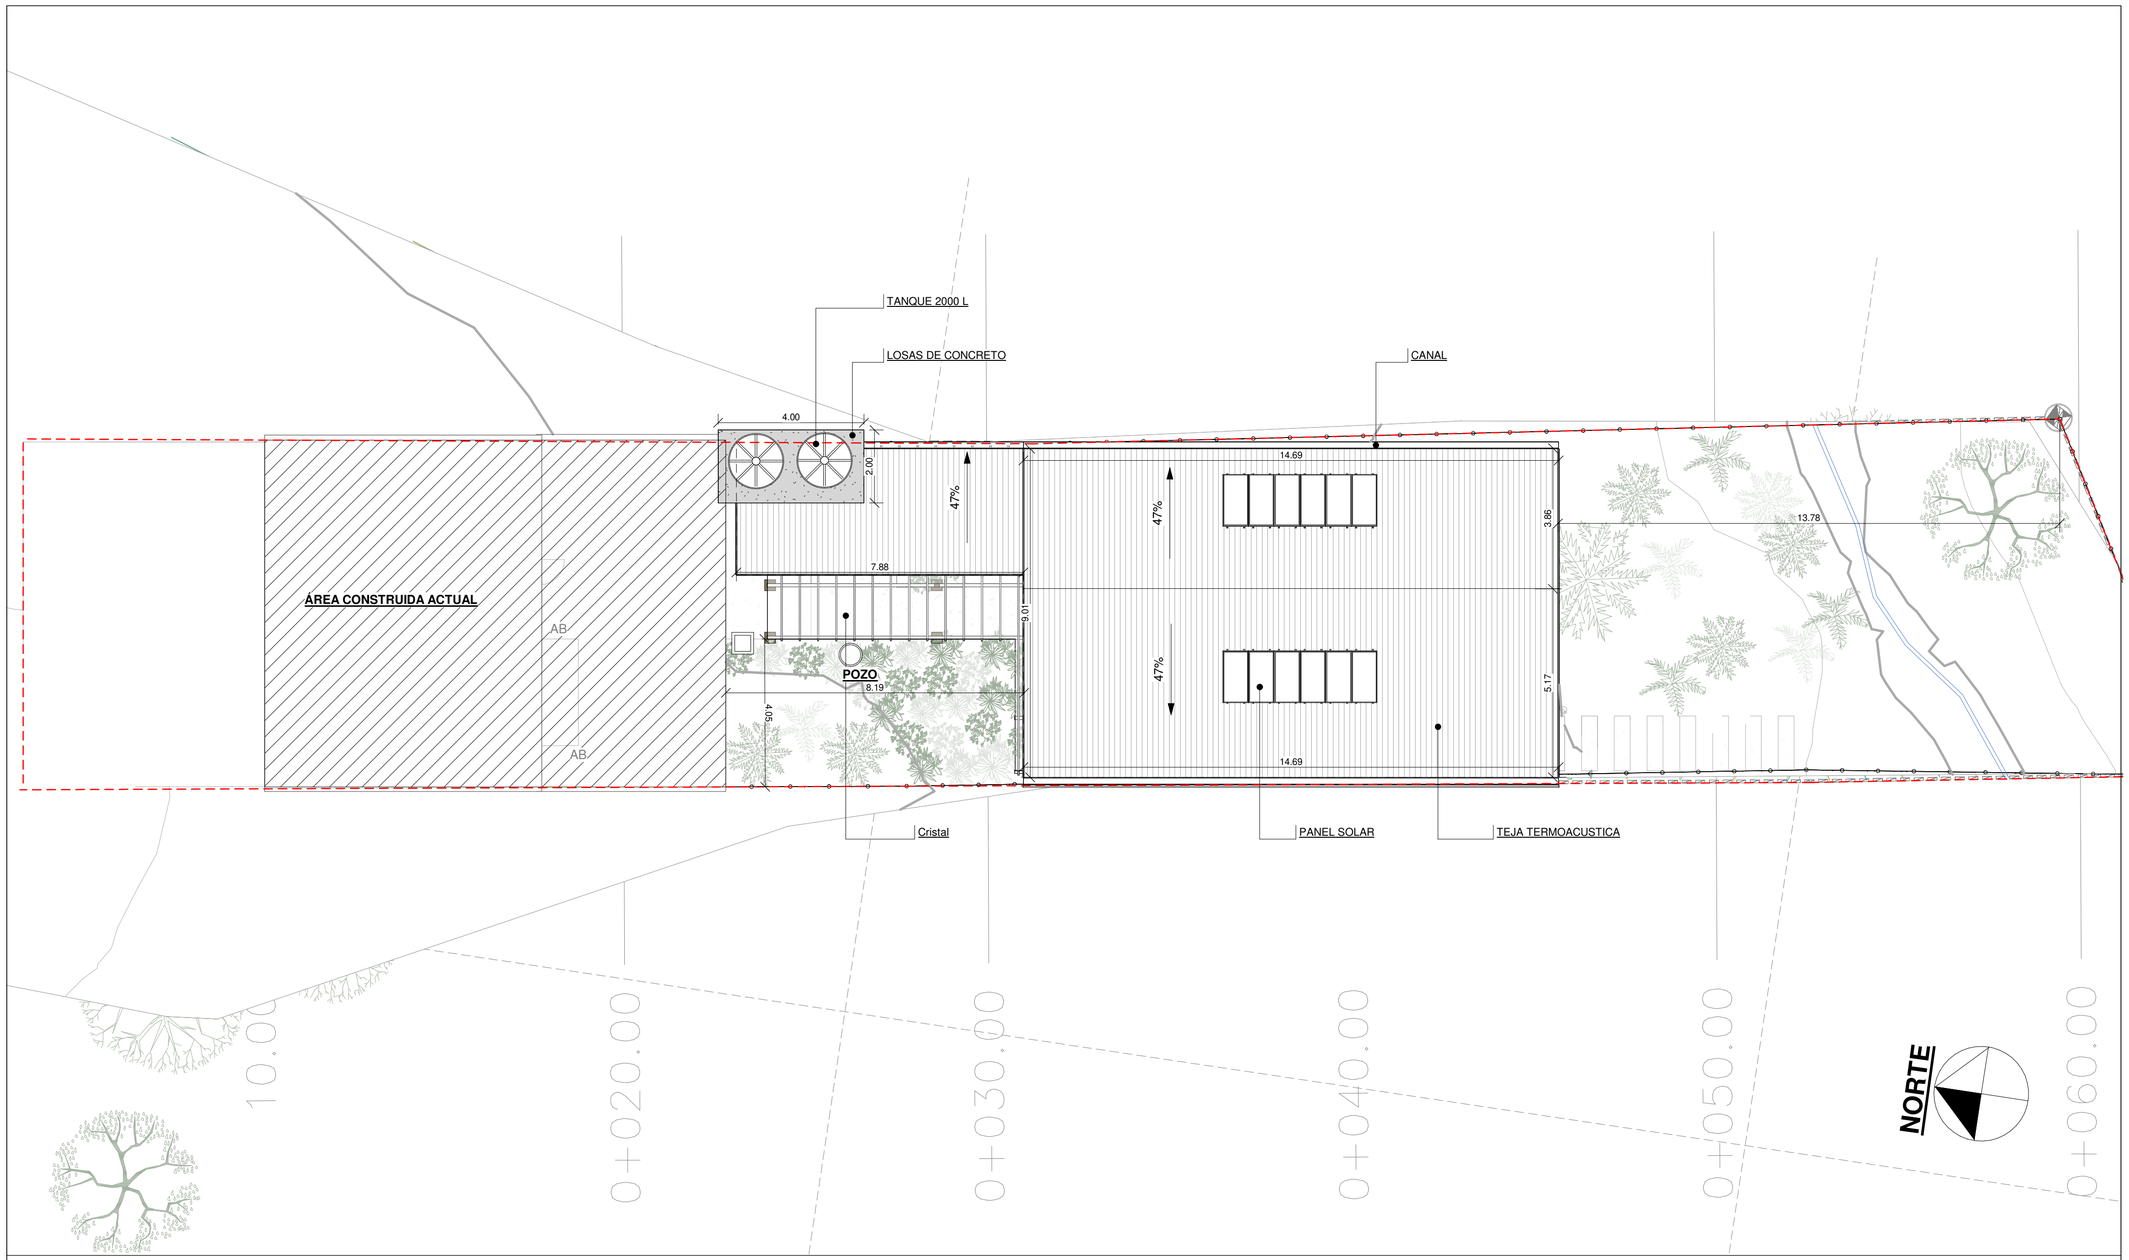

CUADRO DE AREAS -FORMULARIO UNICO NACIONAL

AREA DEL LOTE	555 m2
AREA PRIMER NIVEL	145.59 m2
TOTAL CONSTRUIDO	140.87 m2
ÁREA DE PROTECCIÓN VIAL Y AMBIENTAL	-
ÁREA APROVECHABLE	-
ÁREA LIBRE	-

ÁREA PROYECTADA POR PISOS	
ÁREA PRIMER PISO	140.87 m2
ÁREA SEGUNDO PISO	
ALTURA	
ALTURA MAXIMA PROYECTADA EN PISOS	2 PISOS
ALTURA MAXIMA PROYECTADA EN METROS	6.00 m

ÁREA NETA POR USO	
RESIDENCIAL	145.59 m2
TOTAL	145.59 m2
----	----
----	----

VOLUMETRIA	
INDICE DE OCUPACIÓN	0.26
INDICE DE CONSTRUCCIÓN	0.25
PISOS CONSTRUIDOS	1
ÁREA A DEMOLER	0.00 m2

TALLER DOS
ARQUITECTOS

PROYECTO
CONSULTORÍA PARA REALIZAR LOS ESTUDIOS Y DISEÑOS DE LA SEDE ADMINISTRATIVA DEL SANTUARIO DE FLORA Y PLANTAS MEDICINALES ORITO INGI – ANDE

LOCALIZACIÓN
ORITO - PUTUMAYO

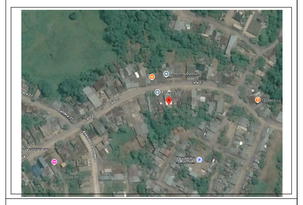

MATRICULA INMOBILIARIA
442-19448

PROPIETARIO
PARQUES NACIONALES NATURALES DE COLOMBIA

PARQUES NACIONALES NATURALES DE COLOMBIA

APODERADO
CHRISTIAN DAVID SISA JIMENEZ - CC. 1.015.453.652

DISEÑO ARQUITECTÓNICO
TALLER DOS

DIBUJO ARQUITECTÓNICO
CAMILA ROMERO

CONTENIDO
IMPLANTACIÓN

OBSERVACIONES
-

ESCALA
1 : 100

FECHA
NOVIEMBRE

PLANO
P02 /08